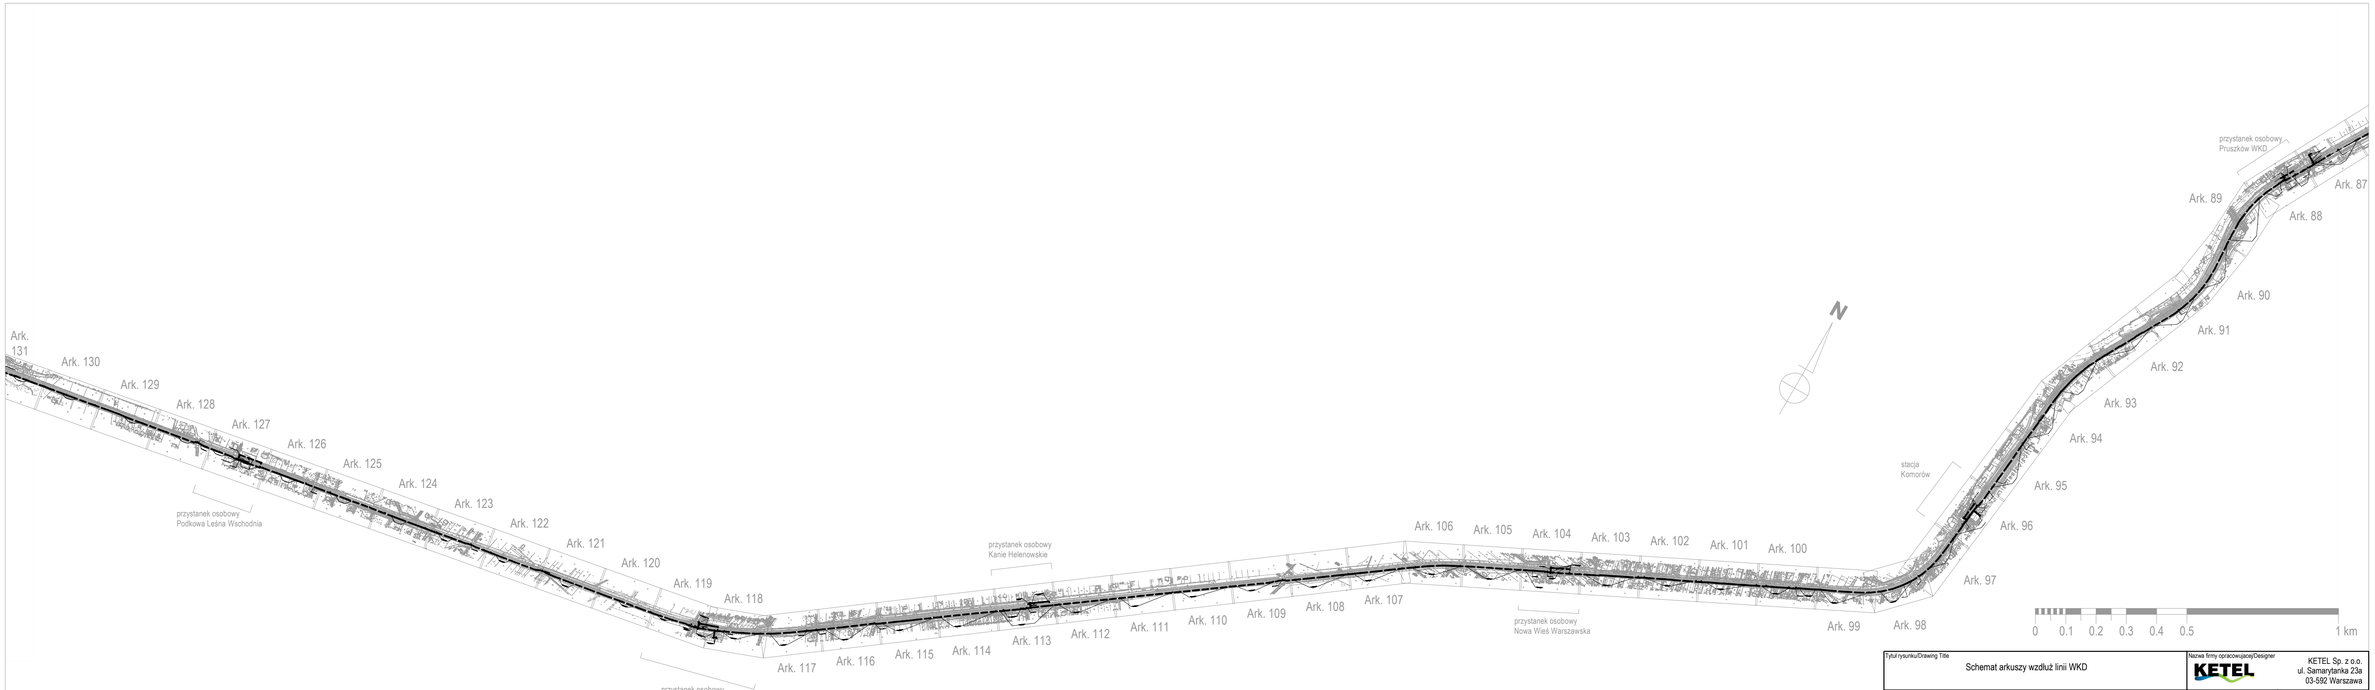

Tytuł rysunku/Drawing Title: Schemat arkuszy wzdłuż linii WKD		Nazwa firmy opracowującej/Designer: KETEL	KETEL Sp. z o.o. ul. Samarytanka 23a 03-592 Warszawa
Tytuł opracowania/Project Name: Budowa kabla światłowodowego wzdłuż linii WKD Projekt rurociągu kablowego wraz z kablem światłowodowym na potrzeby Systemu Informacji Pasażerskiej i Monitoringu		Nr projektu/Project No: KET 10b-0241P-10/2010	Nr rysunku/Drawing No: 1
		Skala/Scale: 1:10000	Arkusz/Sheet: 3 / Arkuszy/Of: 4
Projektował/Designed by: mgr inż. Edward Ambroziak	Nr uprawnień/Licence No: 1258/98/U	Data/Date: 29.11.2011	Podpis/Signature
Opracował/Prepared by: inż. Grzegorz Matoga	Nr uprawnień/Licence No:	Data/Date: 29.11.2011	Podpis/Signature
Sprawdził/Checked by: mgr inż. Andrzej Zajączkowski	Nr uprawnień/Licence No: KBU1a-2126/1153/66	Data/Date: 29.11.2011	Podpis/Signature
	Nr uprawnień/Licence No:	Data/Date:	Podpis/Signature