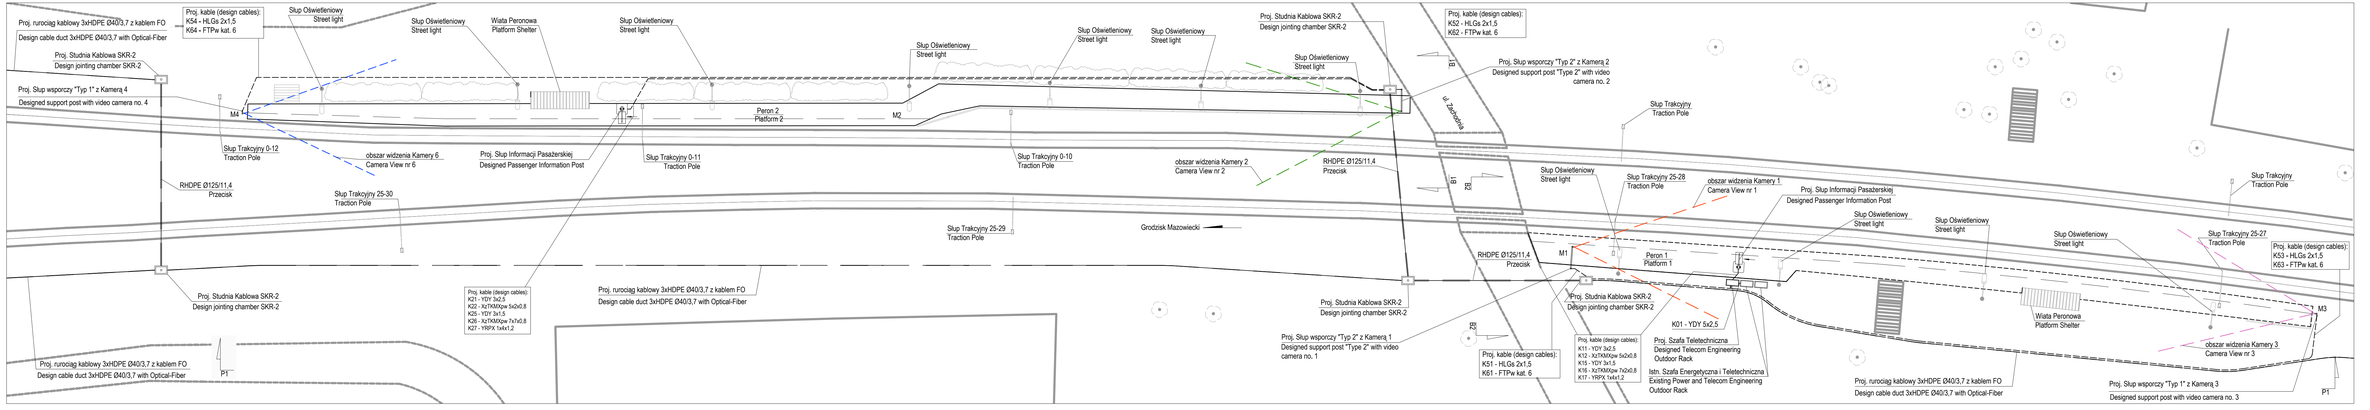


UWAGI:
1. Kamery obserwujące perony posiadają kąt widzenia HxV: 45°x31°

| | | | |
|---|---|---|---|
| Tytuł rysunku/Drawing Title: Urządzenia Systemu Informacji Pasażerskiej i Monitoringu na p.o. Podkowa Leśna Zachodnia – Rozmieszczenie urządzeń na peronach<br>Passanger Information and Monitoring Systems Equipment on Podkowa Leśna Zachodnia stop. - Equipment deployment on platform | | Nazwa firmy projektanta/Designer: KETEL Sp. z o.o. ul. Samarytanka 22a 03-932 Warszawa | |
| Tytuł opracowania/Project Name: Dokumentacja projektowa dla Systemu Informacji Pasażerskiej i Monitoringu na stacjach i przystankach osobowych WKD w oparciu o technologię światłowodową<br>Design documentation for Passenger Information and Monitoring Systems on WKD stations and stops based on fiber-optic technology | | Nr projektu/Project No: KET 10a-0241P-10/2010 | Nr rysunku/Drawing No: K14 |
| | | Skala/Scale: 1:200 | Arkusz/Sheet: 1 / Arkuszy/Of: 2 |
| Projektował/Designed by: mgr inż. Edward Ambroziak | Nr uprawnień/Licence No: 1258/98/U | Data/Date: 02.09.2010 | Podpis/Signature |
| Opracował/Prepared by: inż. Grzegorz Matoga | Nr uprawnień/Licence No: | Data/Date: 02.09.2010 | Podpis/Signature |
| Opracował/Prepared by: mgr inż Rafał Borowski | Nr uprawnień/Licence No: | Data/Date: 02.09.2010 | Podpis/Signature |
| Sprawdził/Checked by: mgr inż. Andrzej Zajączkowski | Nr uprawnień/Licence No: KBU1a-2126/1153/66 | Data/Date: 02.09.2010 | Podpis/Signature |