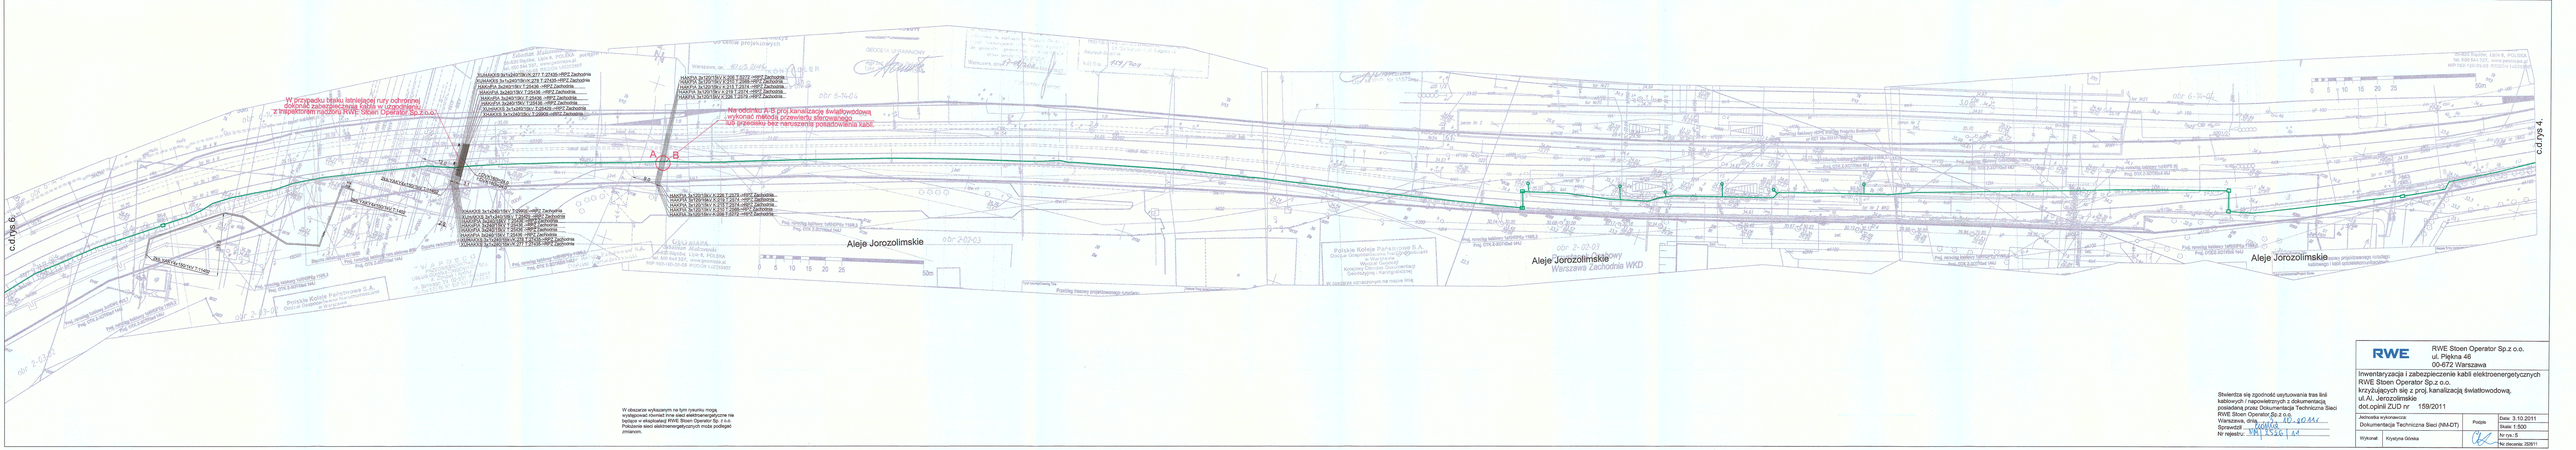
c.d.rys 6.
c.d.rys 4.
-W przypadku braku istniejącej rury ochronnej dopuszcza się zabezpieczenie kabla w uzgodnieniu z inspektorem nadzoru RWE Stoen Operator Sp.z.o.o.
Na odcinku A-B proj.kanalizację światłowodową wykonać metodą przewiertu sterowanego, lub grzebiosku bez naruszenia posadowienia kabli.
A
B
Aleje Jerozolimskie
Aleje Jerozolimskie
Aleje Jerozolimskie
Polskie Koleje Państwowe S.A.
Oficjalne Geoportalowe Narzędzie Kolejowej Ofercizji Geoinformacji Geofizycznej i Kartograficznej
Warszawa Zachodnia WKD
Warszawa, ul. Aleje Jerozolimskie
Warszawa, ul. Aleje Jerozolimskie
Warszawa, ul. Aleje Jerozolimskie