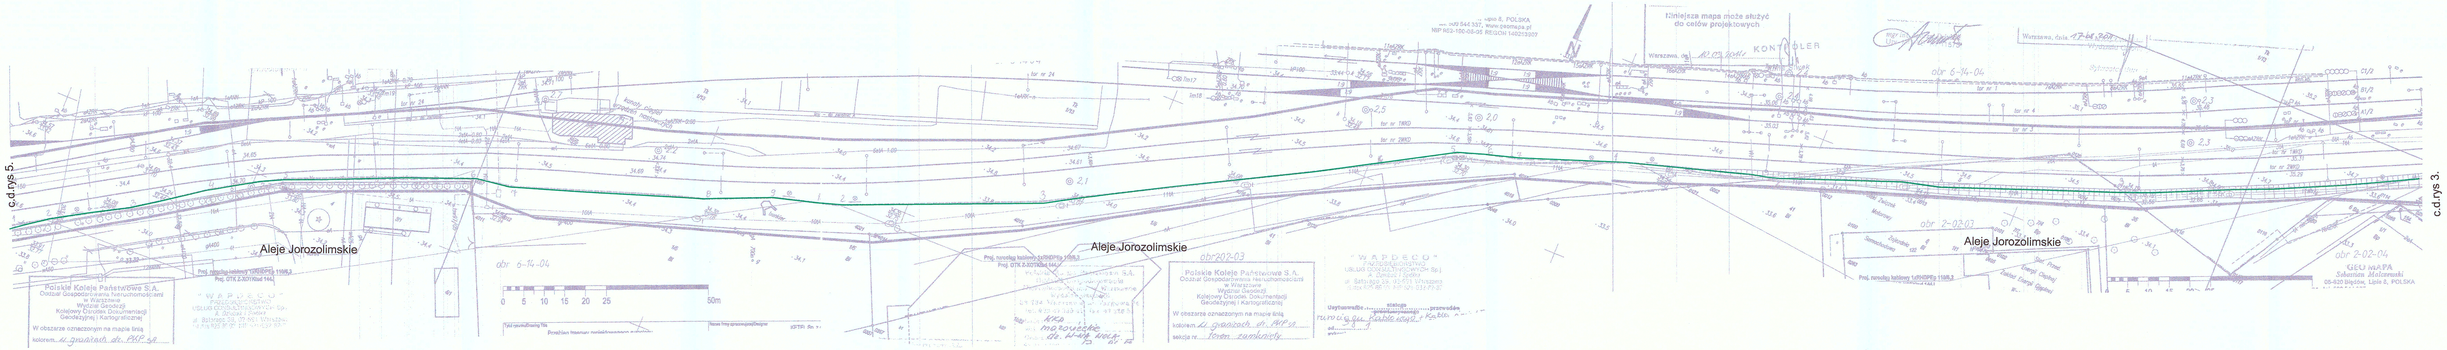

W obszarze wykazanym na tym rysunku mogą występować również inne sieci elektroenergetyczne nie będące w eksploatacji RWE Stoen Operator Sp. z o.o. Położenie sieci elektroenergetycznych może podlegać zmianom.

Projektowany światłowód

Stwierdza się, że zgodnie z dokumentami posiadanymi przez Dokumentację Techniczną Śląsk przez teren / w trasie proj. kanalizacji sanitarnej
nie przebiegają linie kablowe i napowietrzne RWE Stoen Operator Sp. z o.o.
3.10.11
Radlue
NM/2526/11

RWE

RWE Stoen Operator Sp.z o.o.
ul. Piękna 46
00-672 Warszawa

Inwentaryzacja i zabezpieczenie kabli elektroenergetycznych RWE Stoen Operator Sp.z o.o. krzyżujących się z proj. kanalizacją światłowodową.
ul.Al. Jerozolimskie
dot.opinii ZUD nr 159/2011

Jednostka wykonawcza: Dokumentacja Techniczna Sieci (NM-DT)		Podpis	Data: 3.10.2011
			Skala: 1:500
Wykonał:	Krystyna Górska		Nr rys.:4
			Nr zlecenia: 2526/11