

... w terenie aktualność treści kolejowej mapy sytuacyjno-wysokościowej. Dokumenty potwierdzające aktualność mapy zostały przyjęte do zasobu w dniu

10.03.2011
i zaewidencjonowane pod numerem:
N.12-1164-651A-090-2010

Liniejsza mapa może służyć do celów projektowych

Warszawa, dn. 10.03.2011

na odcinku
wykreslono do realizacji w rej. ośrodku dokumentacji
Przed rozpoczęciem robót należy wystąpić do przedsiębiorstwa wykonawstwa geodezyjnego o wyznaczenie trasy przewodu w terenie

nr rob. 07.2011
„WAPDECO” Warszawa, 018
ul. Batorskiego 39
tel. 25 86 93

GEODZIA UPRAWNIENY


178/10/2011
Ul. ... 11575

WKD
marzyjeckie
dz. KI-NA OCHOŃA
2350 N3

marzyjecki kable + kabel
światłowodowy

Warszawa, dnia 17.08.2011

159/2011

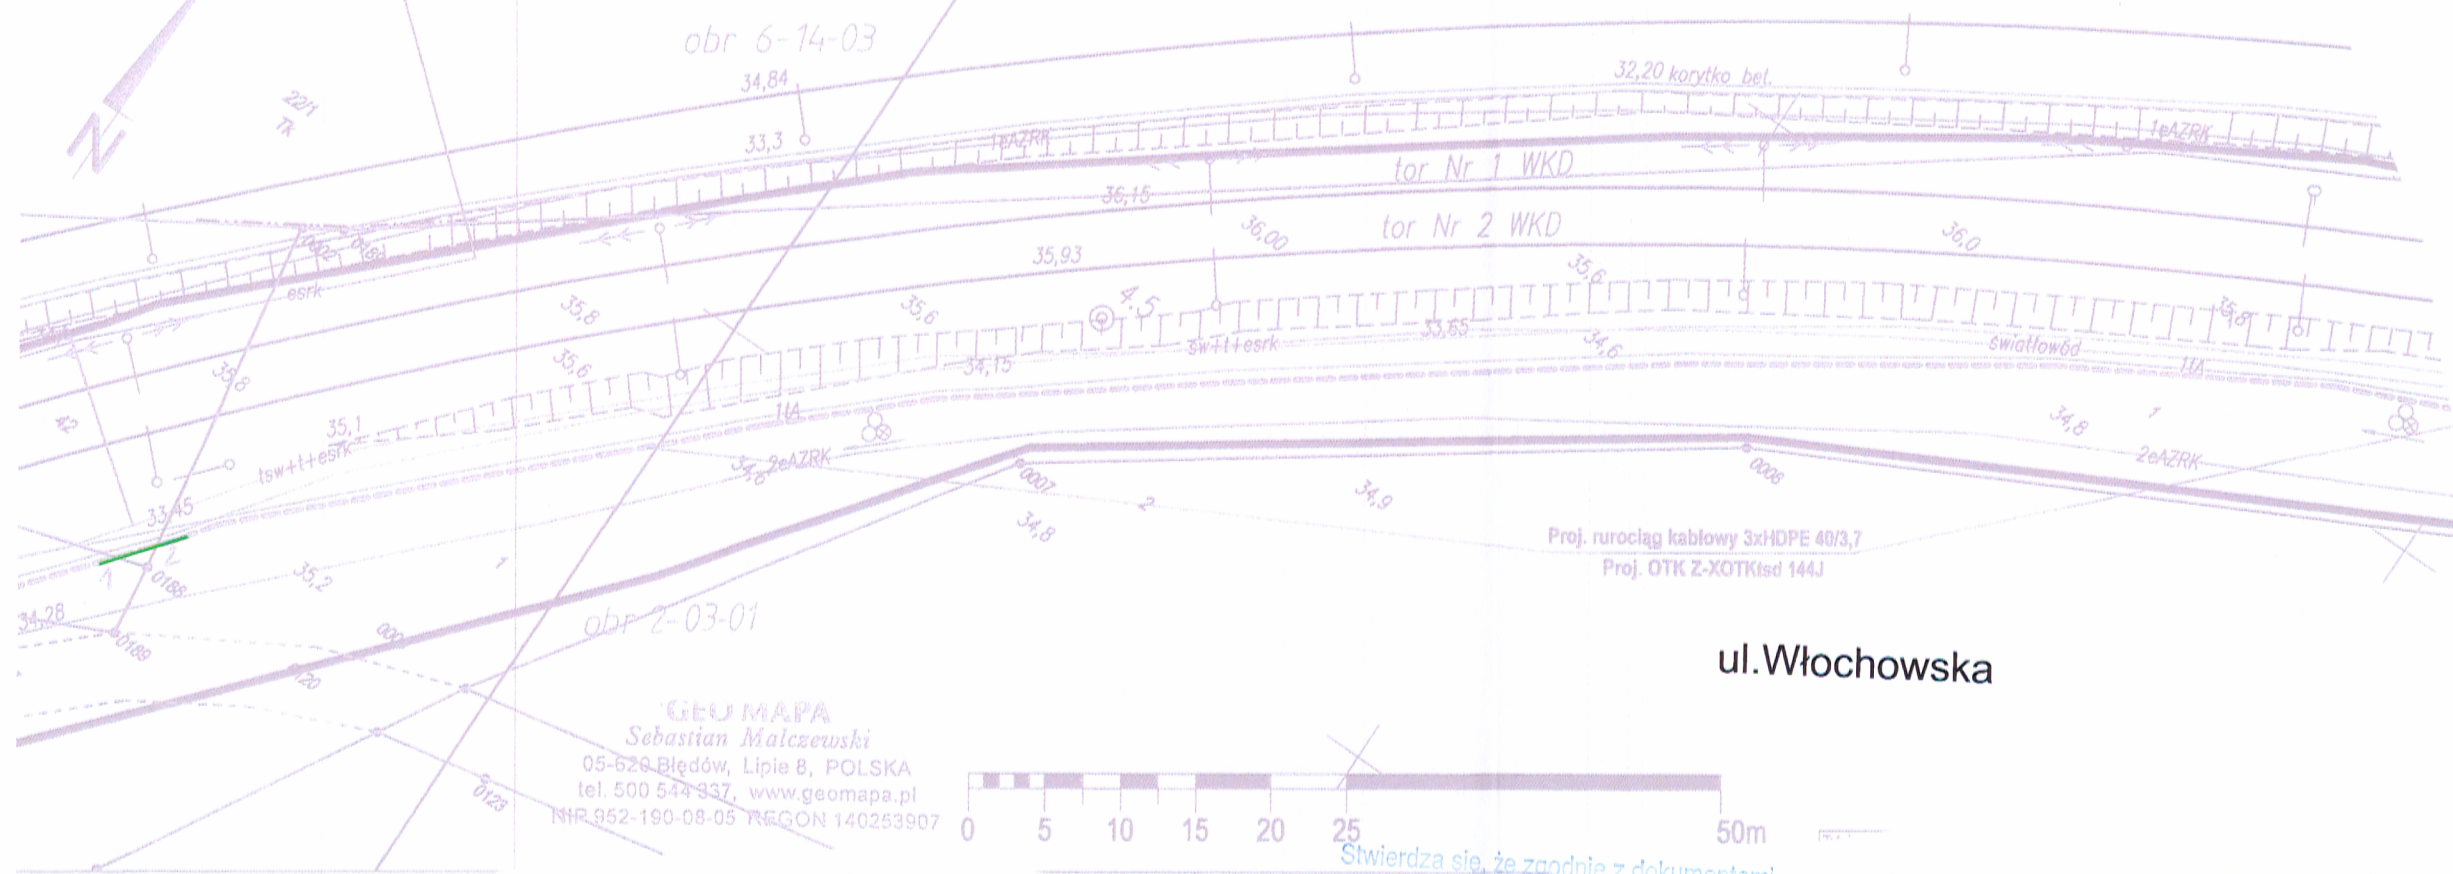

GEOMAPA
Sebastian Malczewski
05-620 Błędów, Lipie 8, POLSKA
tel. 500 544 337, www.geomapa.pl
NIP 952-190-08-05 REGON 140253907

Stwierdza się, że zgodnie z dokumentami
posiadanyimi przez Dokumentacja Techniczna Sieci
przez teren / w trasie proj. ...
kanalizacji
światłowodowej

nie przeszkadza linie kablowe / napowietrzne
RWE Stoen Operator Sp. z o.o.
w dniu 3.10.2011
Cudrste
NM/2526/M

Projektowany światłowód



RWE Stoen Operator Sp.z o.o.
ul. Piękna 46
00-672 Warszawa

Inwentaryzacja i zabezpieczenie kabli elektroenergetycznych
RWE Stoen Operator Sp.z o.o.
krzyżujących się z proj. kanalizacją światłowodową
ul. Al. Jerozolimskie
dot.opinii ZUD nr 159/2011

Jednostka wykonawcza: Dokumentacja Techniczna Sieci (NM-DT)	Podpis 	Data: 3.10.2011 Skala: 1:500
Wykonał: Krystyna Górską		Nr rys.: 7a Nr zlecenia: 2526/11

W obszarze wykazanym na tym rysunku mogą występować również inne sieci elektroenergetyczne nie będące w eksploatacji RWE Stoen Operator Sp. z o.o. Położenie sieci elektroenergetycznych może podlegać zmianom.