


ul. Włochowska 8, 01-620 Błędów, Lipie 8, POLSKA  
 tel. 500 544 337, www.geomape.pl  
 P 952-190-08-05 REGON 140253907

**Przystanek Osobowy  
Warszawa Reduta Ordona**

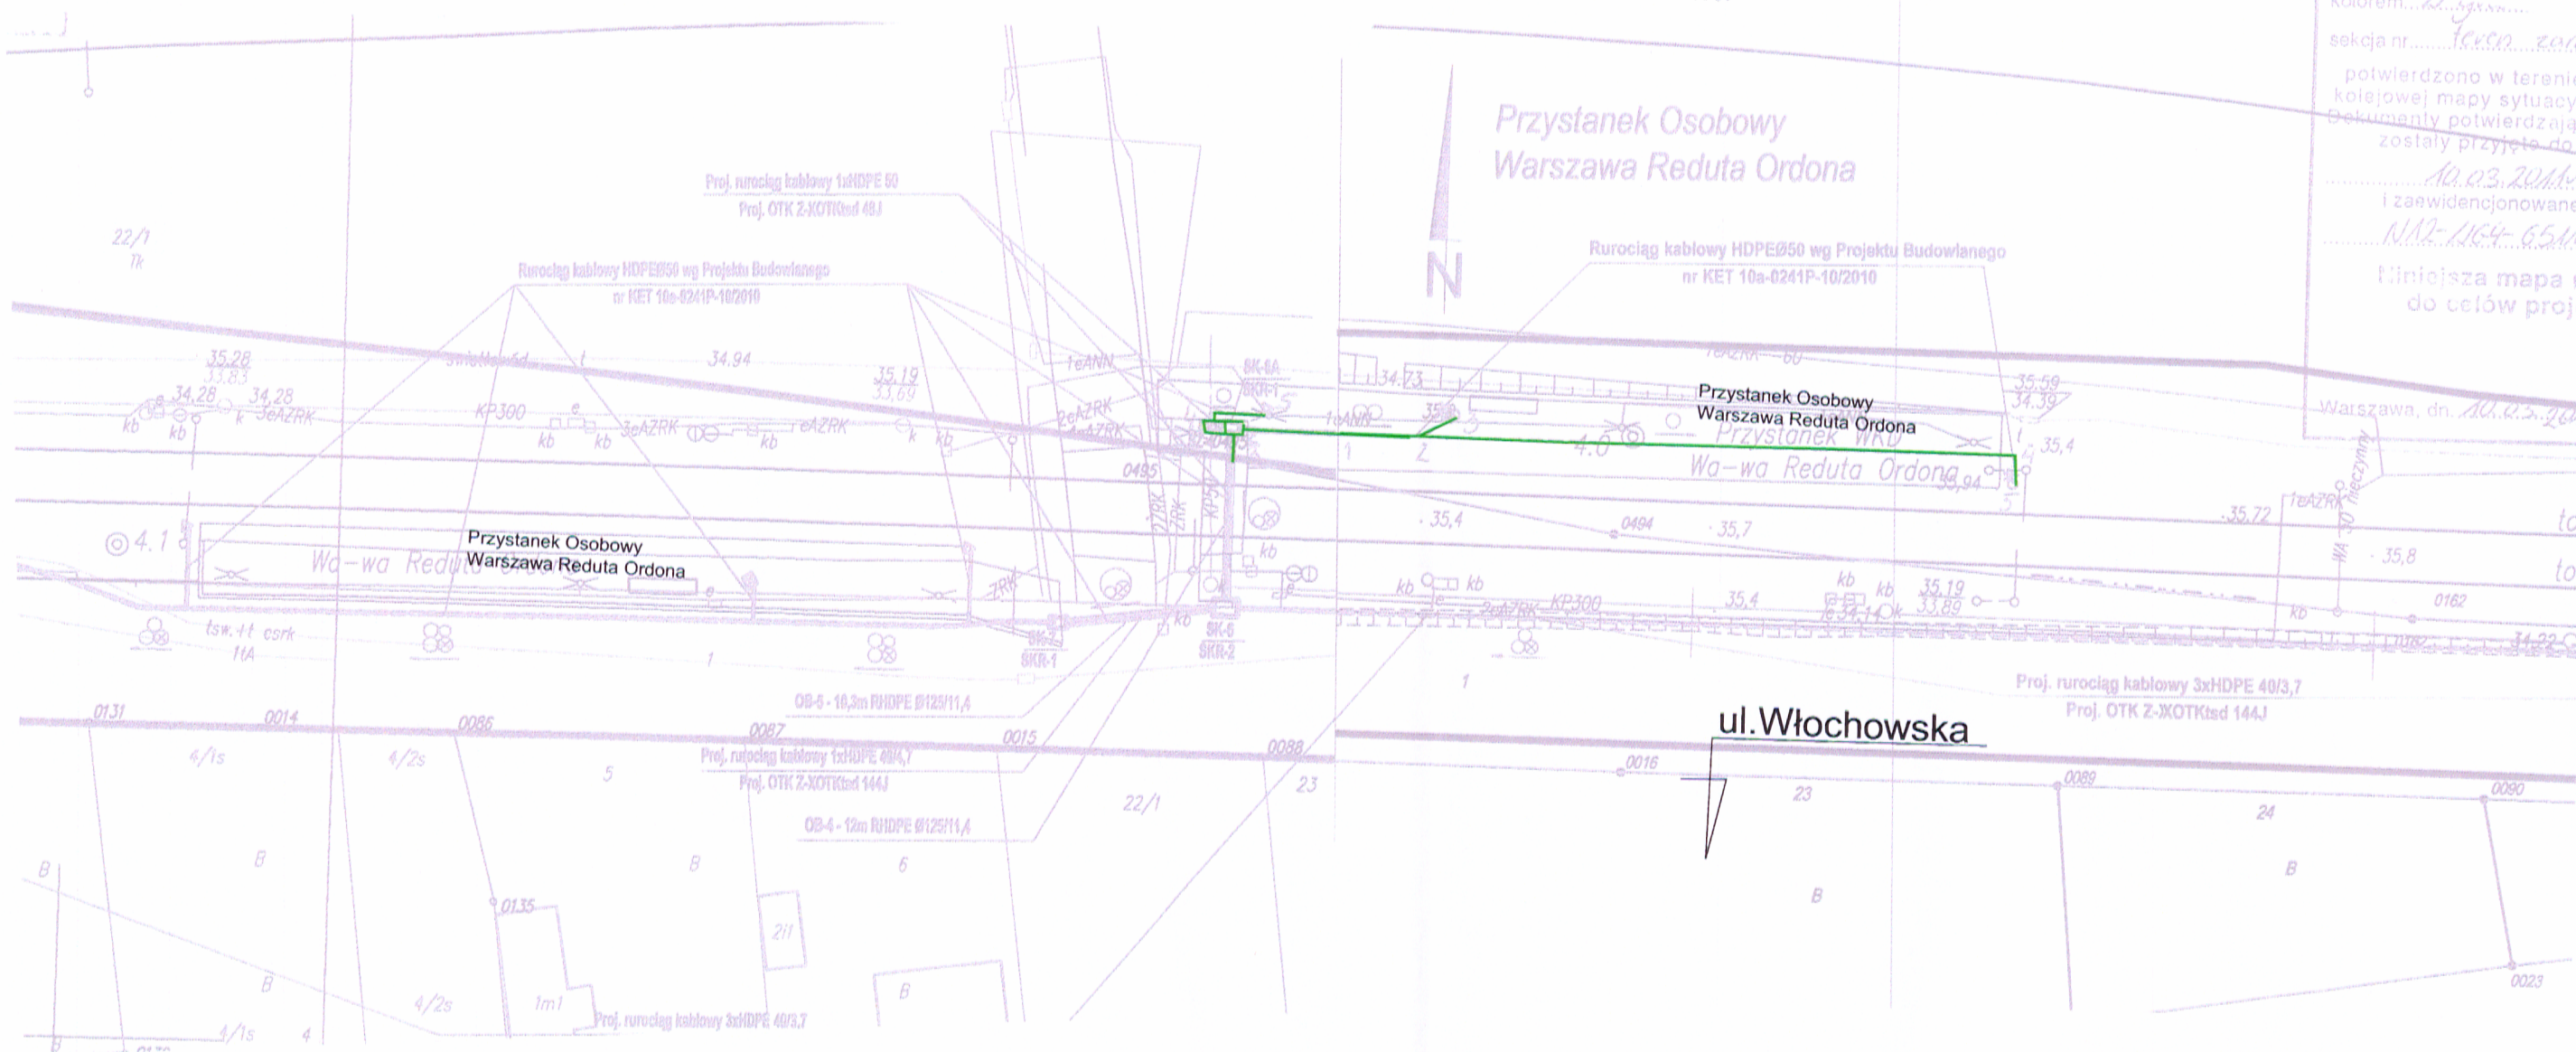

kolorem...  
 sekcja nr...  
 potwierdzono w terenie kolejowej mapy sytuacyjnej Dokumenty potwierdzające zostały przyjęte do z...  
 10.03.2011...  
 i zaawidencjonowane |  
 N/A: 1164 6511  
 niniejsza mapa nr do celów proje

Stwierdza się, że zgodnie z dokumentami posiadanymi przez Dokumentacja Techniczna Sieci przez teren / w trasie proj. kanalizacji ściekowej światłowodowej.

nie przebiegają linie kablowe / napowietrzne RWE Stoen Operator Sp. z o.o.

w dniu: 3. 10. 2011  
 sporządził: Adrian  
 data wydania: NM/2526/11

W obszarze wykazany na tym rysunku mogą występować również inne sieci elektroenergetyczne nie będące w eksploatacji RWE Stoen Operator Sp. z o.o. Położenie sieci elektroenergetycznych może podlegać zmianom.

**Projektowany światłowod**

**RWE**

RWE Stoen Operator Sp.z o.o.  
 ul. Piękna 46  
 010-672 Warszawa

Inwentaryzacja i zabezpieczenie kabli elektroenergetycznych RWE Stoen Operator Sp.z o.o. krzyżujących się z proj. kanalizacją ściekową. ul. Al. Jerozolimskie dot.opinii ZUD nr 159/2011

Jednostka wykonawcza: Dokumentacja Techniczna Sieci (NM-DT)	Podpis <u>CK</u>	Data: 3.10.2011 Skala: 1:500
Wykonał: Krystyna Górka		Nr rys.: 7 Nr zlecenia: 2526/11