
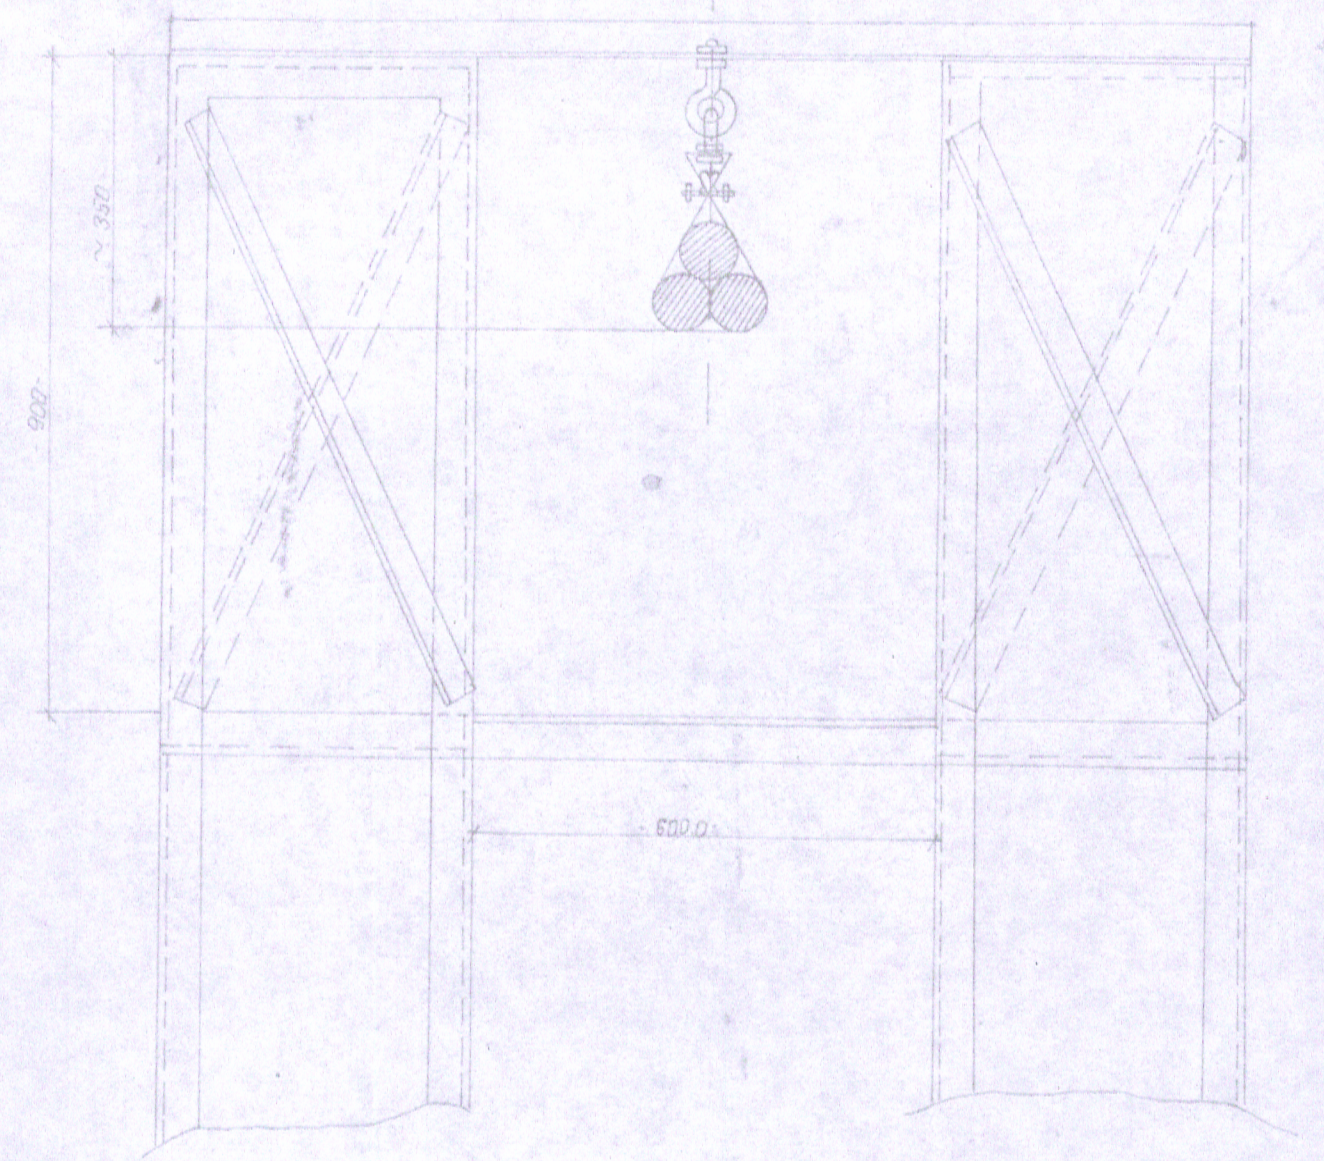
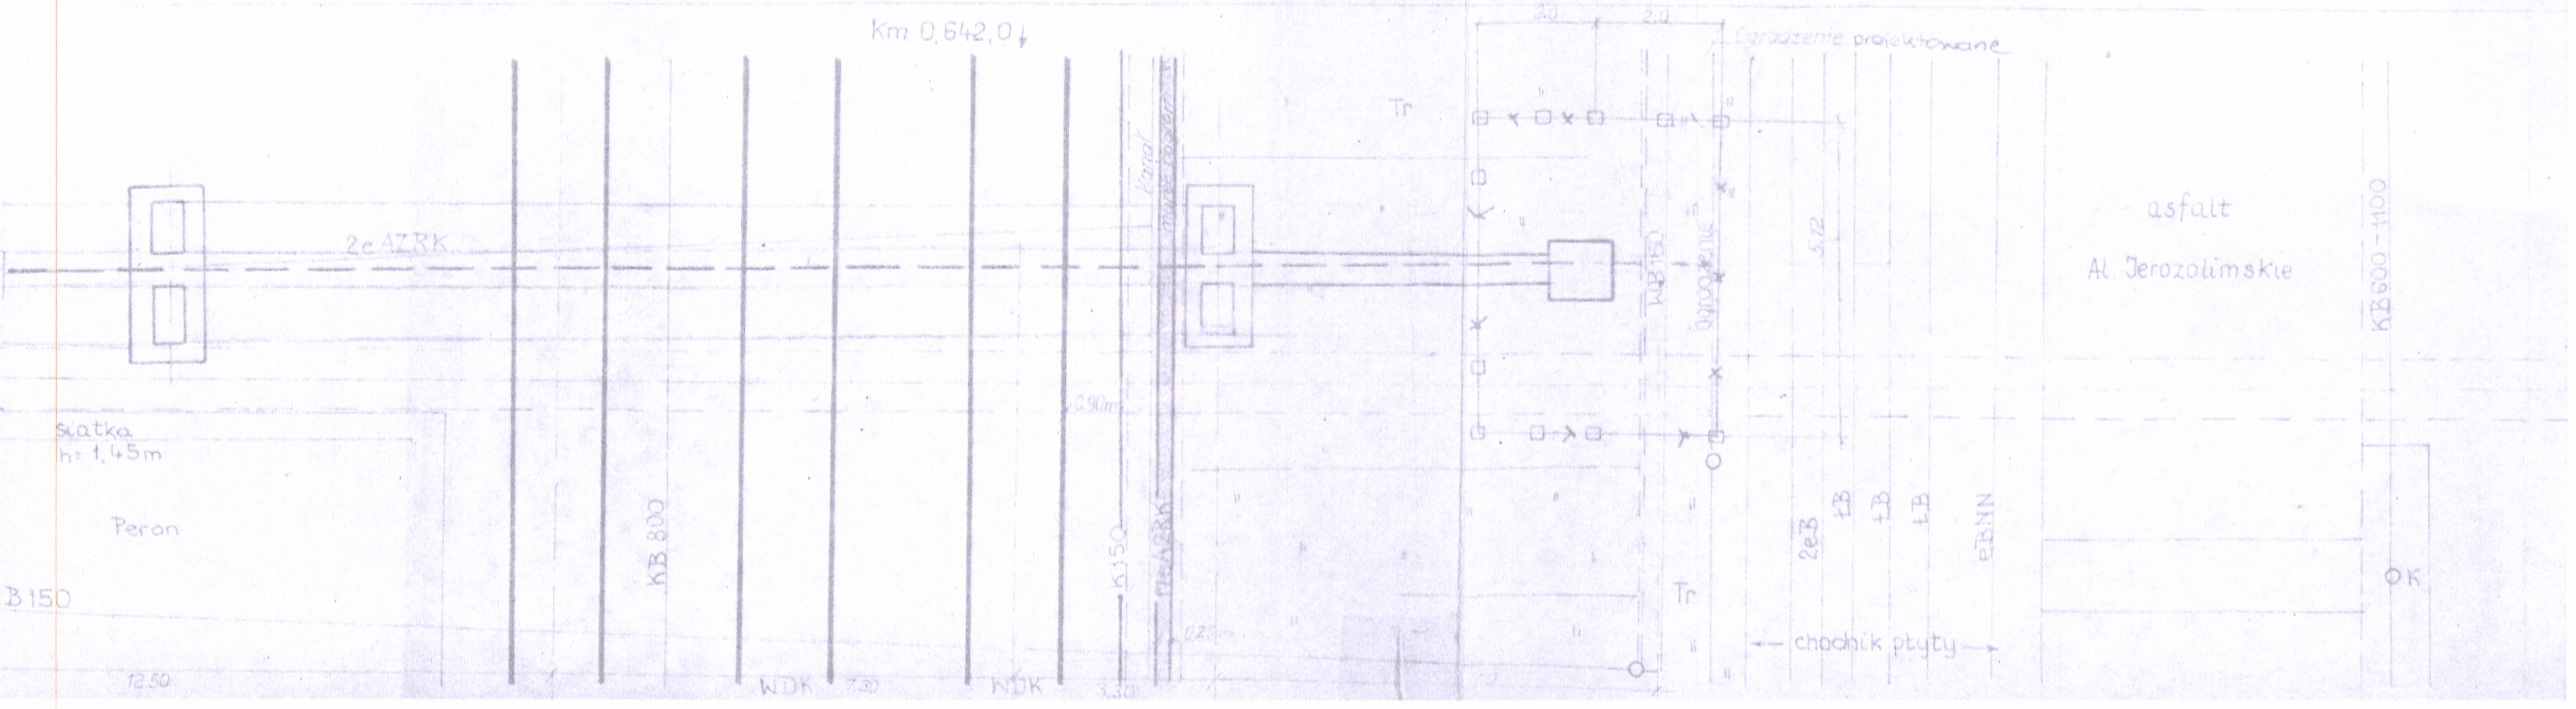


Zatycznik II  
dotyczą kb 110kV  
T: 16 17 7

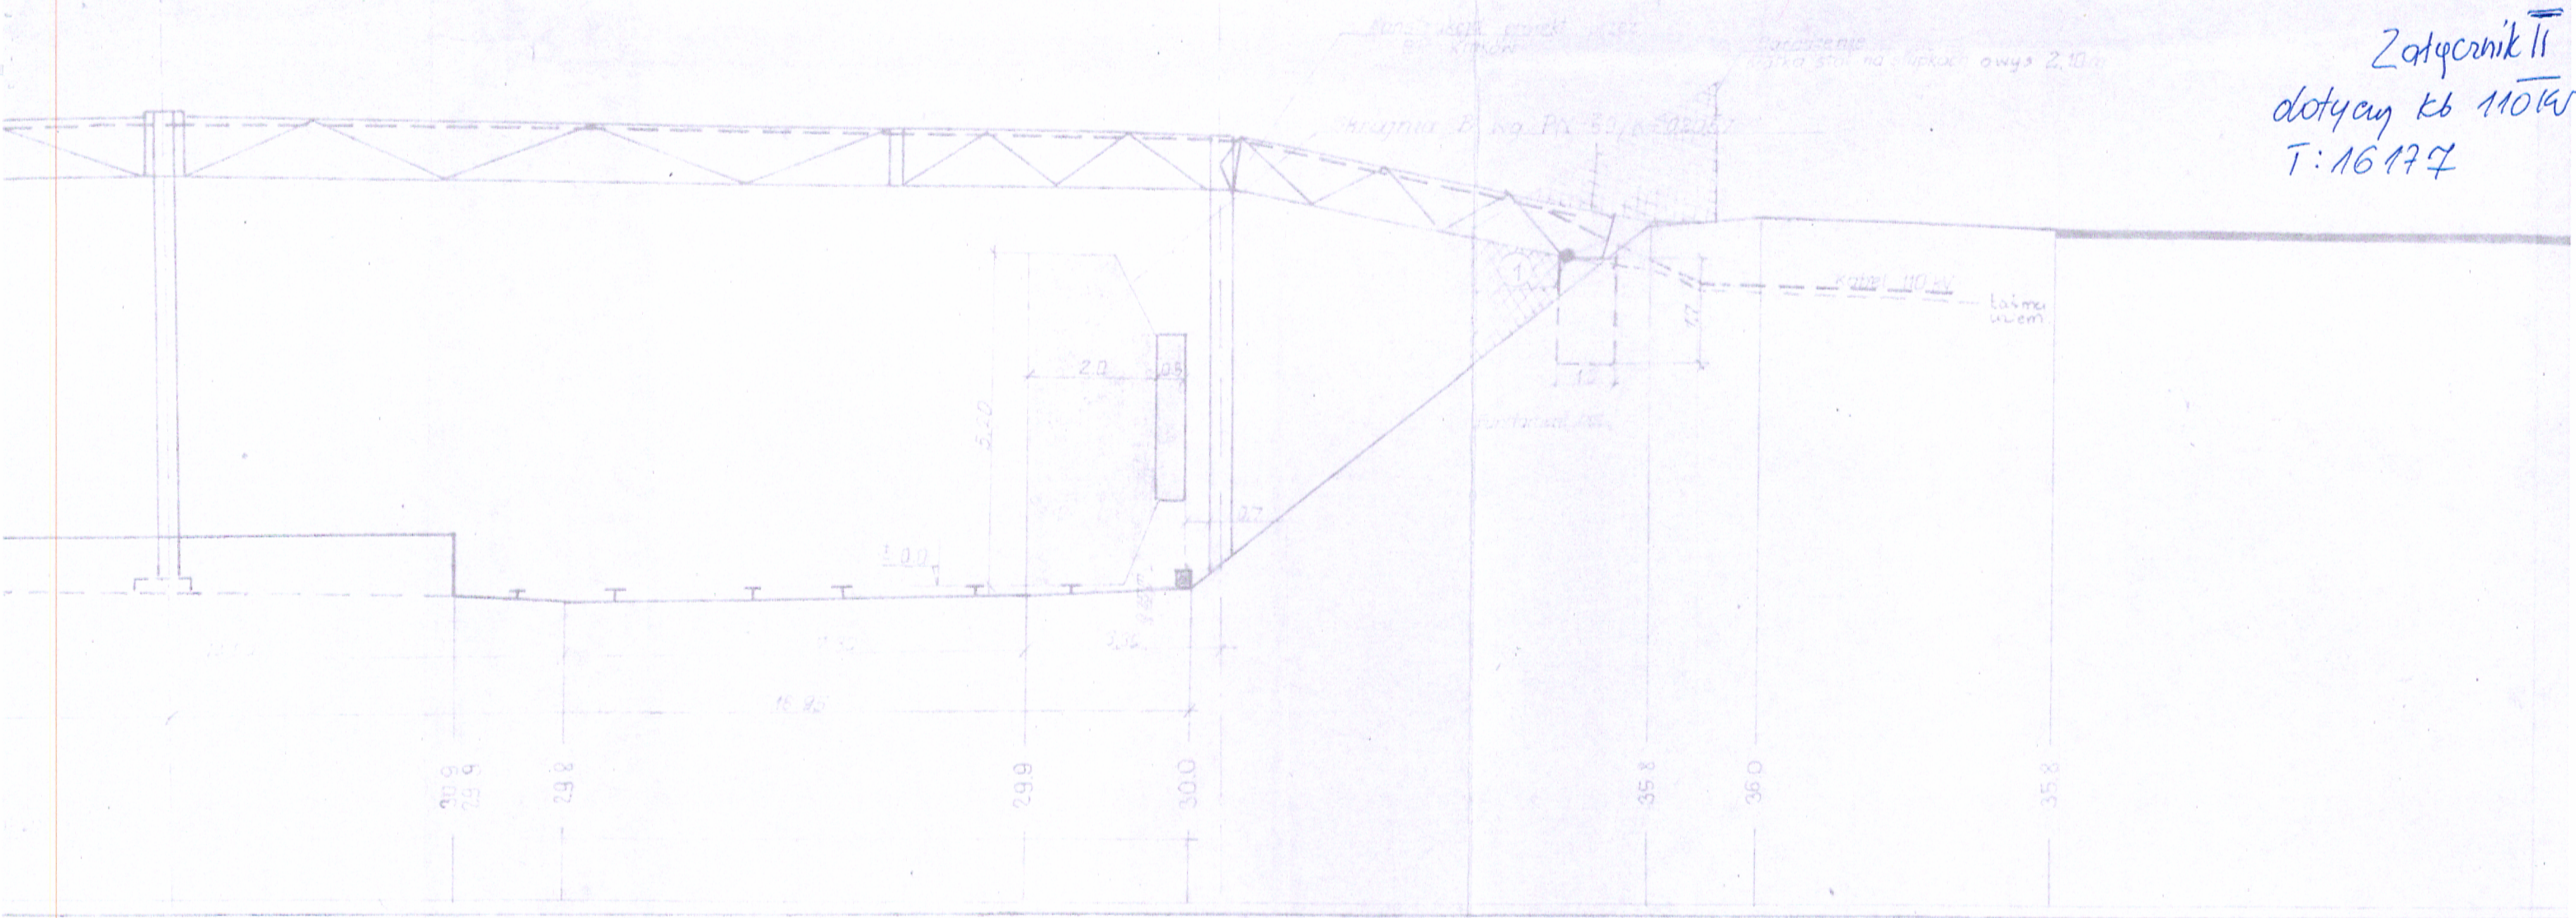

		J		B10/97	
		Skala	Data	Nazwisko	Podpis
Projektował	11.87	inż. P. Lukasz			
Opracował		inż. P. Lukasz			
Kreślił		E. Kozminski			
Sprawił		inż. R. Pahl			
Zatwierdził		inż. J. Marzec			
Zastępuje	473892		A4		
Zastąpiony					

Szkic usytuowania kabla  
w konstrukcji stalowej

473892