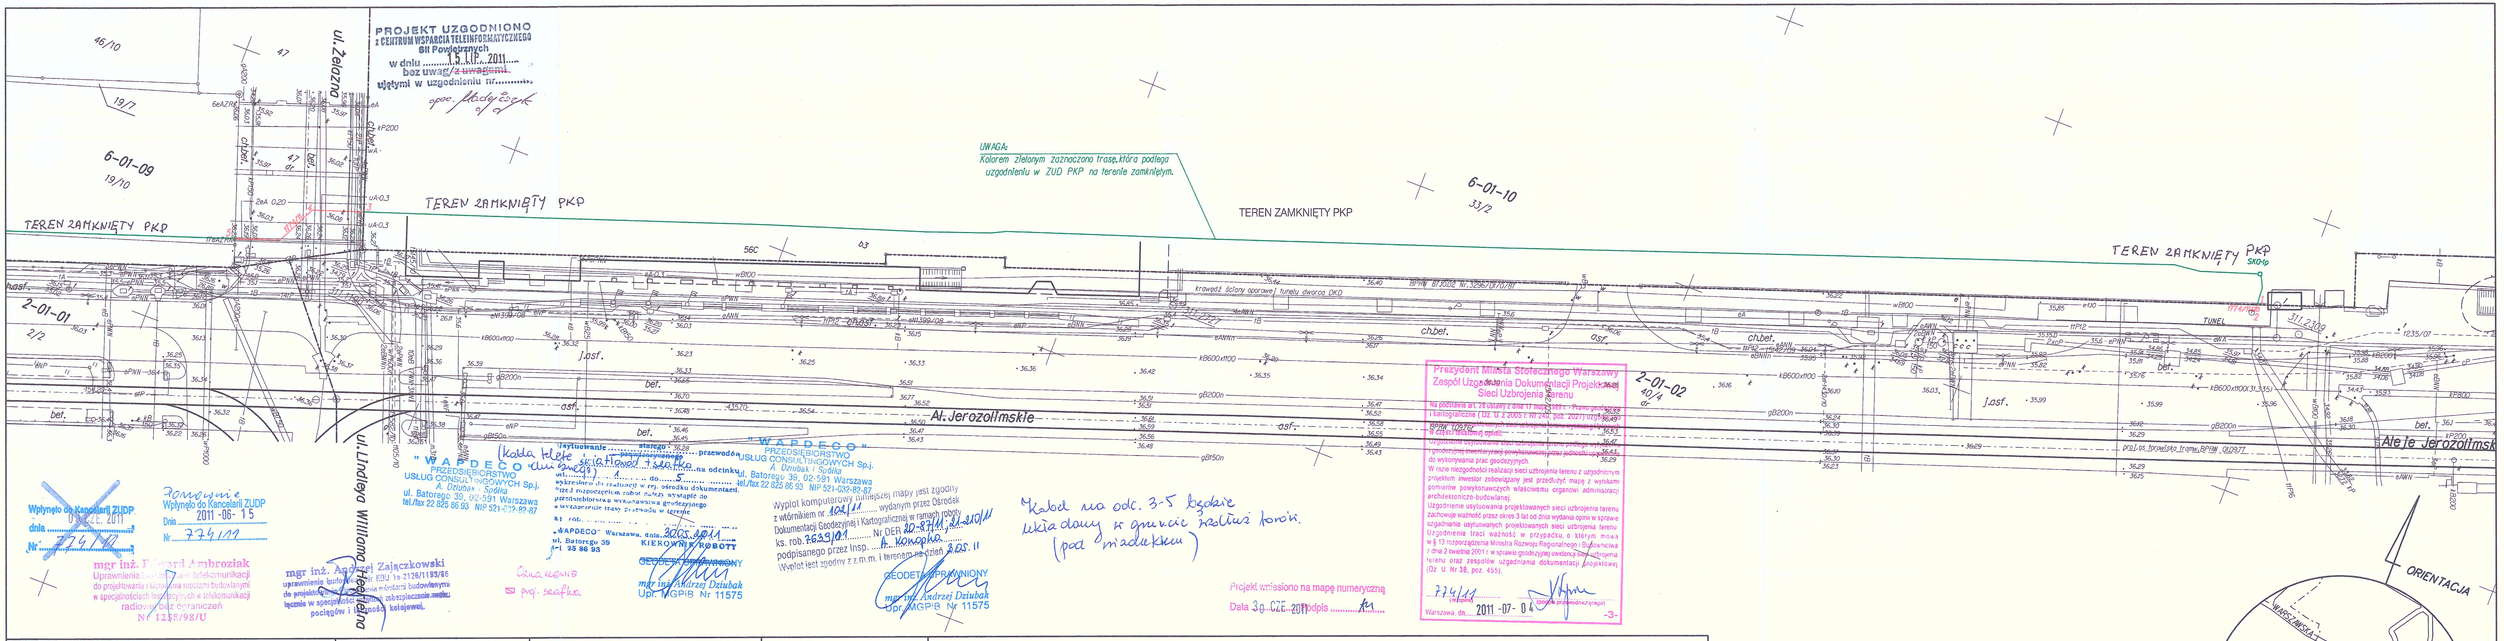


## MAPA SYTUACYJNO - WYSOKOŚCIOWA W SKALI 1:500 DLA CELÓW PROJEKTOWYCH

Terenu położonego w woj. mazowieckim, m.st. Warszawa dzielnica Śródmieście, Ochota, Włochy; TRASA WKD

ARK.1

Mapę niniejszą wykonano w "WAPDECO" PRZEDSIĘBIORSTWO USŁUG CONSULTINGOWYCH Sp. J. A. Dziubak i Spółka ul. Batorego 39, 02-591 Warszawa
Ks. rob. 7639/11
DER 20-87/11, 21-210/11

Kier. Rob.
podpis/data

09.05.2011r.

"WAPDECO"
PRZEDSIĘBIORSTWO USŁUG CONSULTINGOWYCH Sp. J.
A. Dziubak i Spółka
ul. Batorego 39, 02-591 Warszawa
tel./fax 22 825 86 93 NIP 521-039-89-87

Nie wykluczam istnienia w terenie innych, nie wykazanych na niniejszej mapie urządzeń podziemnych, które nie były zgłaszane do Inwentaryzacji lub o których brak informacji w Instytucjach branżowych.

Niniejszą mapę do projektu wykonano na podstawie zeskanowanej mapy zasadniczej w skali 1:500 w arkuszach 2011 r.
Zamówienie na wykonanie skanów nr 179/11
Poświadczam zgodność treści mapy do projektu z treścią mapy zasadniczej zaktualizowanej dn. 2011 r.
na podstawie dokumentacji geodezyjnej do ppzlk 20316-102/11 pod nr
GEODETA UPRAWNIONY
mgr inż. Andrzej Dziubak
Upr. MGPiB Nr 11575
Podpis wykonawcy

**PREZYDENT MIASTA STOŁECZNEGO WARSZAWY**
Ośrodek Dokumentacji Geodezyjnej i Kartograficznej zaświadcza o dopełnieniu przez wykonawcę prac geodezyjnych obowiązku wynikającego z art.12 ustawy PGiK z 17.05.1989r. Dz.U.z 2005r. Nr 240, poz.2027.

Wykaz oznaczeń stosowanych przy urządzeniach podziemnych:
— osie przewodów u.p. istniejących
– – osie przewodów u.p. projektowanych
krawędzie przewodów u.p. istniejących o średnicy ponad 75 cm
krawędzie przewodów u.p. projektowanych o średnicy ponad 75 cm
Rz przewody nadziemne
Rn przewody nadziemne
Oznaczenie sposobu zainwentaryzowania
A aparatura wykrywająca
B na podstawie danych branżowych
P pomiarem bezpośrednim
Oznaczenie rodzaju sieci oraz armatury
w wodociągowa
k kanalizacyjna
g gazowa
c cieplna
t telefoniczna
e elektroenergetyczna
et trakcyjna