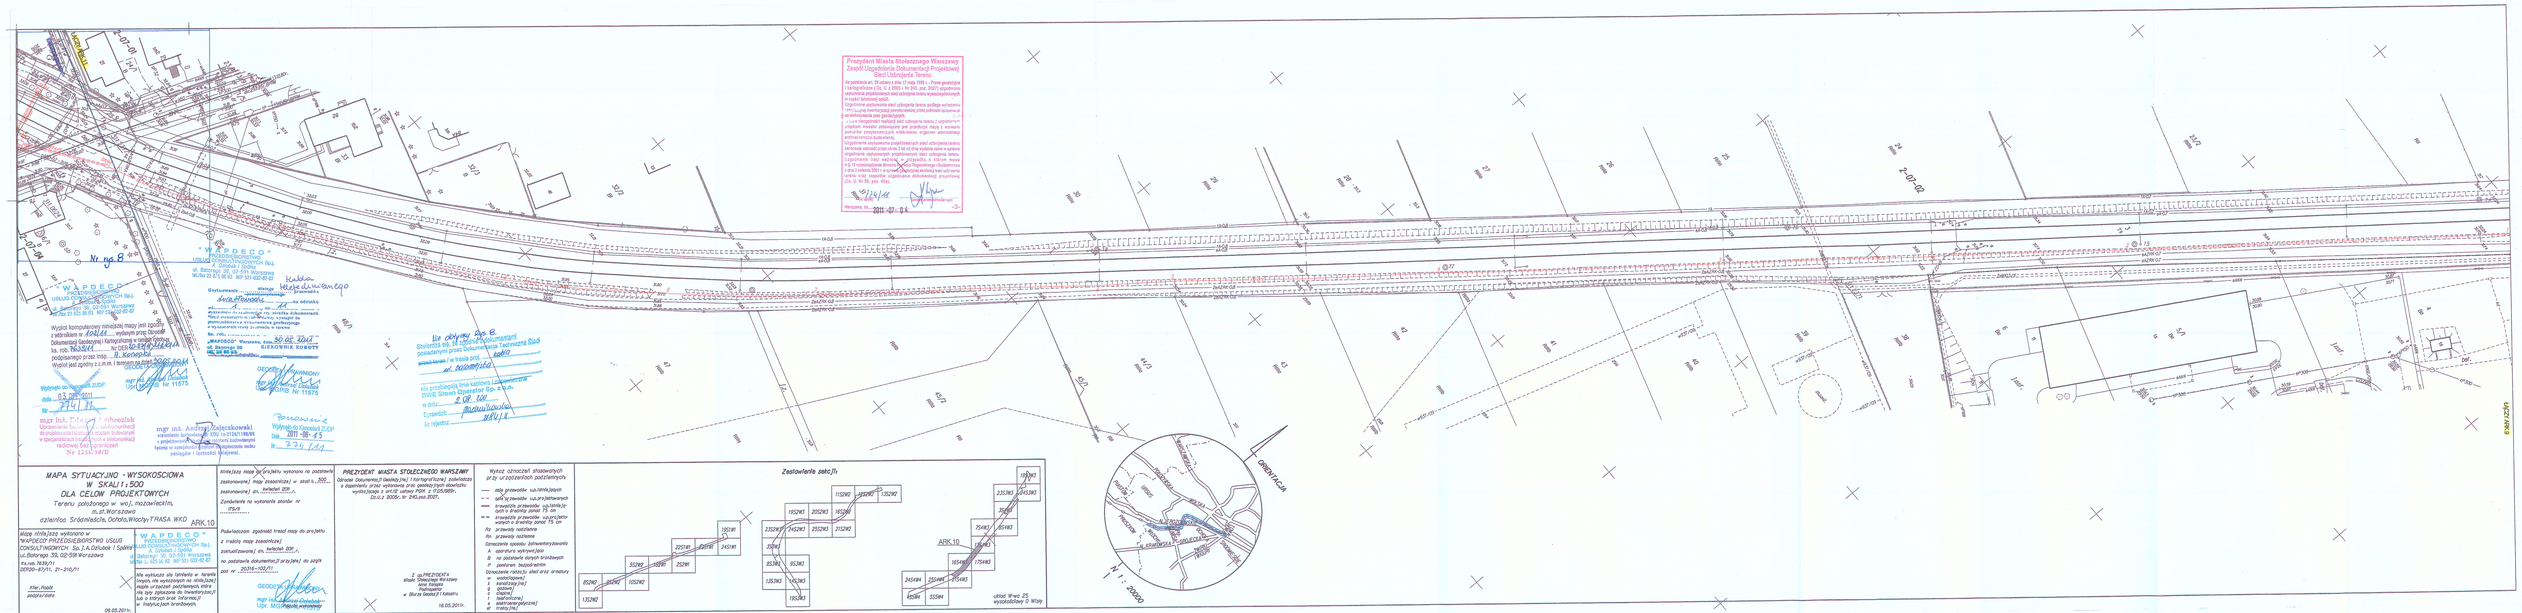
Prezydent Miasta Stołecznego Warszawy
Zespół Uzgadniania Dokumentacji Projektowej
Sitod Uzbrojenia Terenu
Nr ewid. 2011-07-0 4
Warszawa, dn.
WAPDECO
PRZEDSIĘBIORSTWO USŁUG CONSULTINGOWYCH Sp. J.
A. Dziubek i Spółka
ul. Batorego 39, 02-591 Warszawa
tel./fax 22 823 86 93 NIP 701-022-82-67
Nr. ew. 8
Kabla telekomunikacyjnego
Wydział Geodezji i Kartografii w Urzędzie Miasta
Nr 11575
Wpłynęło do Wydziału ZUDP
dnia 03.08.2011
Nr 274/11
mgr inż. Andrzej Zalewskowski
Wpłynęło do Wydziału ZUDP
Nr 274/11
MAPA SYTUACYJNO - WYSOKOŚCIOWA
W SKALI 1:500
DLA CELÓW PROJEKTOWYCH
Teren: pasa torowego w woj.: mazowieckim,
m.st.Warszawa
dzielnica Śródmieście, Ochota, Wola
ARK.10
Mapa niniejsza wykonano w
WAPDECO PRZEDSIĘBIORSTWO USŁUG CONSULTINGOWYCH Sp. J. A. Dziubek i Spółka
ul. Batorego 39, 02-591 Warszawa
tel./fax 22 823 86 93 NIP 701-022-82-67
Kier. Projekt. zespołu/ zadania
06.05.2011r.
Niniejszą mapę do projektu wykonano na podstawie
[zastarzałej] mapy zasadniczej w skali 1:500
[zastarzałej] ew. /arkuszy 209 /
Zawiadomienia o wytyczeniu granic nr
175/11
Podwieszenie zgodność trasci mapy do projektu
z treścią mapy zasadniczej
[zatwierdzonej] ew. /arkuszy 209 /,
na podstawie dokumentacji projektowej do skali
pod nr 20310-102/11
GEODETA UPRAWNIONY
Upr. MGI
Z up.PREZYDENTA
Miasta Stołecznego Warszawy
Naczelnik Wydziału
Geodezji i Kartografii
w Biurze Gospodarki Nieruchomościami
16.05.2011r.
PREZYDENT MIASTA STOŁECZNEGO WARSZAWY
Obręby Dokumentacji Geodezyjnej i Kartograficznej zaktualizowano
w dziennikach prac Wydziału Geodezji i Kartografii Urzędu
wydano z wnioskiem z wnioskiem z wnioskiem
Dz.U.z 2005r. Nr 240,poz.2027,
Wykaz oznaczeń działek ewidencyjnych
przy wyodrębnionych podziemnych
— — — granice działek ewidencyjnych
granice wyodrębnionych podziemnych
— — — granice pasów ochronnych
Rp przewody rozdzielcze
Rn przewody nadziemne
Oznaczenia rodzaju sieci oraz armatury
w wodociągowej
k kanalizacyjnej
g gazowej
c ciepłej
e elektrycznej
t telekomunikacyjnej
Zestawienie sekcji
ARK.10
1152/W3
1152/W2
1152/W1
1152/W4
1152/W5
