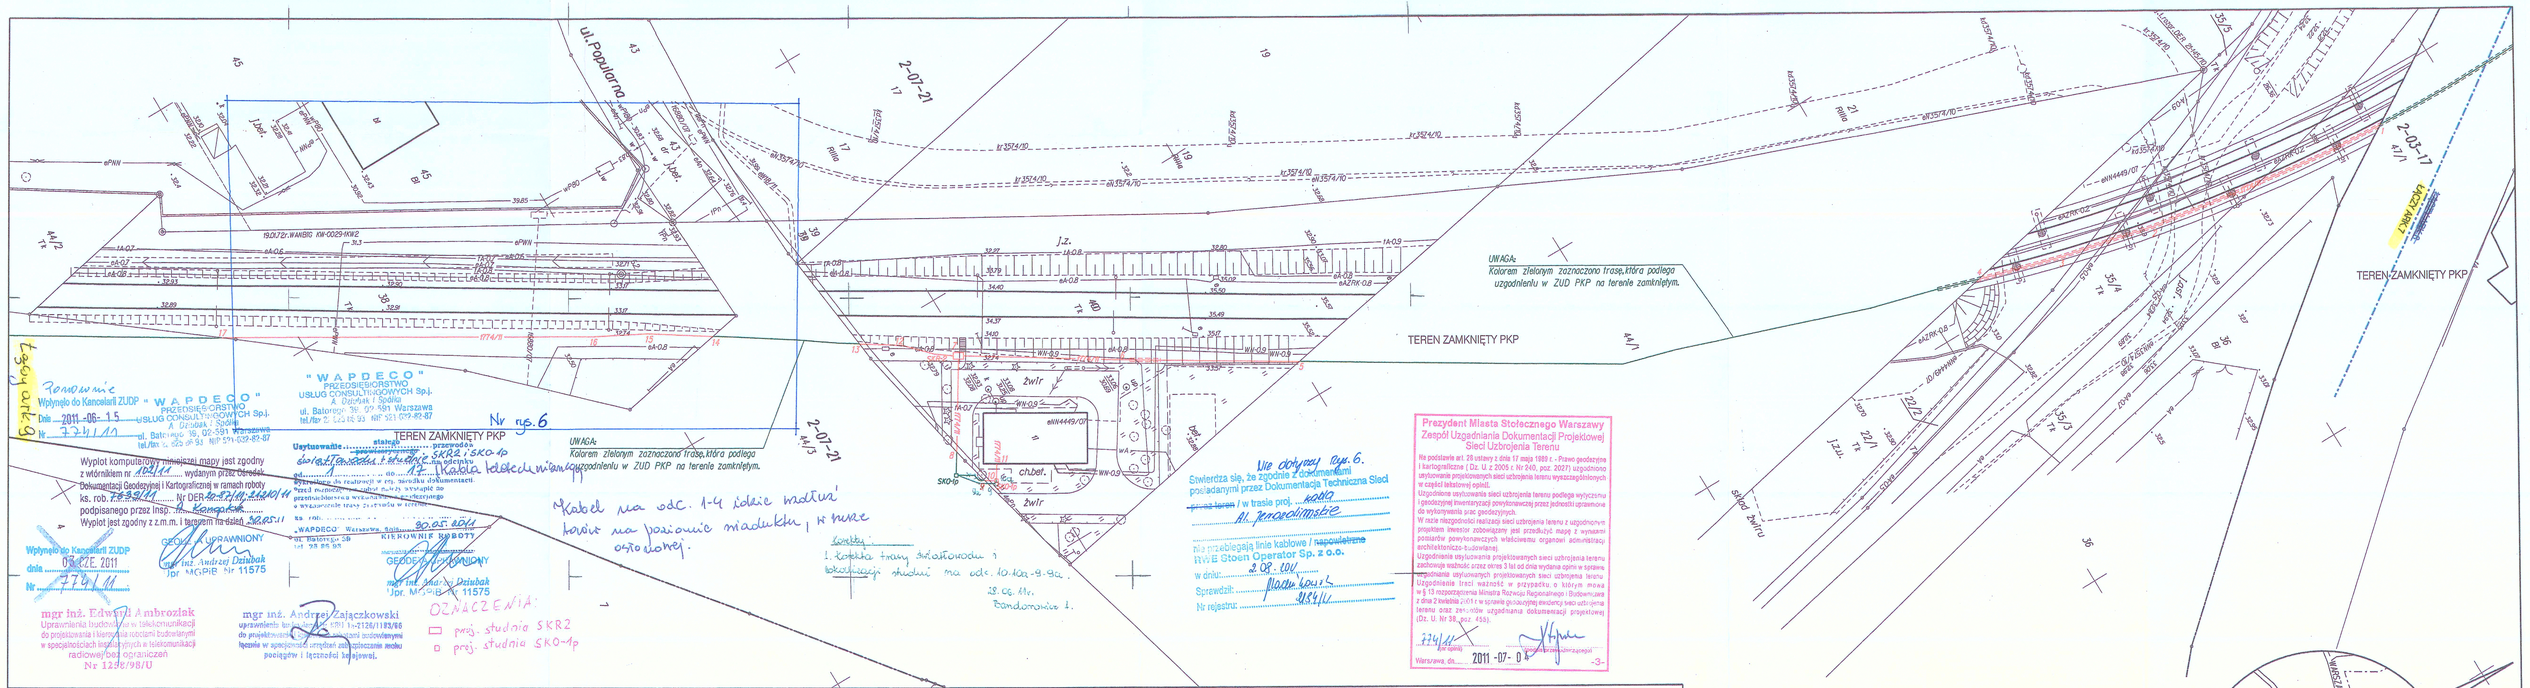

MAPA SYTUACYJNO - WYSOKOSCIOWA W SKALI 1:500 DLA CELÓW PROJEKTOWYCH

Terenu położonego w woj. mazowieckim, m.st. Warszawa
dzielnicu Śródmieście, Ochota, Włochy: TRASA WKD

ARK.8

Mapę niniejszą wykonano w "WAPDECO" PRZEDSIĘBIORSTWO USŁUG CONSULTINGOWYCH Sp. J. A. Dziubak i Spółka ul. Batorego 39, 02-591 Warszawa
Ks. rob. 7639/11
DER 20-87/11, 21-210/11

Kier. Rodd
podpis/data

09.05.2011r.

"WAPDECO" PRZEDSIĘBIORSTWO USŁUG CONSULTINGOWYCH Sp. J. A. Dziubak i Spółka
ul. Batorego 39, 02-591 Warszawa
tel./fax 0-22 825 46 93 NIP 521-032-82-87

Nie wykluczo się istnienia w terenie innych, nie wykazanych na niniejszej mapie urządzeń podziemnych, które nie były zgłoszone do inwentaryzacji lub o których brak informacji w instytucjach branżowych.

Niniejsza mapa do projektu wykonano na podstawie zeskanowanej mapy zasadniczej w skali 1:500 bwłeciwej ZDM r.
zeskanowanej dn. r.
Zamówienia na wykonanie skanów nr 179/11
20316-102/11

Poświadczam zgodność treści mapy do projektu z treścią mapy zasadniczej
zaktualizowanej dn. bwłeciwej ZDM r.
na podstawie dokumentacji przyjętej do zasobu pod nr 20316-102/11

GEODETA UPRAWNIONY
mgr inż. Andrzej Dziubak
Podpis wykonawcy
Upr. MGPiB Nr 11575

PREZYDENT MIASTA STOŁECZNEGO WARSZAWY
Ośrodek Dokumentacji Geodezyjnej i Kartograficznej zadwalacza o dopełnieniu przez wykonawcę prac geodezyjnych obowiązku wynikającego z art.12 ustawy PGK z 17.05.1989r. Dz.U.z 2005r. Nr 240, poz.2027.

Z up. PREZYDENTA
Miasta Stołecznego Warszawy
Anna Konopka
Podinspektor
w Biurze Geodezji i Katastru
16.05.2011r.

Wykaz oznaczeń stosowanych przy urządzeniach podziemnych:

- osie przewodów uplanowanych
- osie przewodów up.projektowanych
- krawędzie przewodów up.istniejących o średnicy ponad 75 cm
- krawędzie przewodów up.projektowanych o średnicy ponad 75 cm

Rz przewody nadziemne
Rn przewody naziemne

Oznaczenie sposobu zabezpieczania:
A aparatura wykrywcza
B na podstawie danych branżowych
P pomiarem bezpośrednim

Oznaczenie rodzaju sieci oraz armatury:
w wodociągowej
k kanalizacyjnej
g gazowej
c ciepłnej
t telefonicznej
e elektroenergetycznej
et trakcyjnej
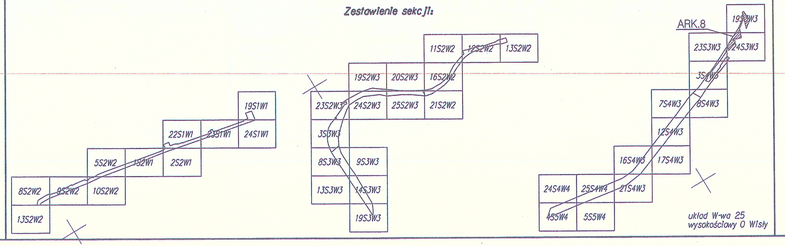
Zestawienie sekcji: