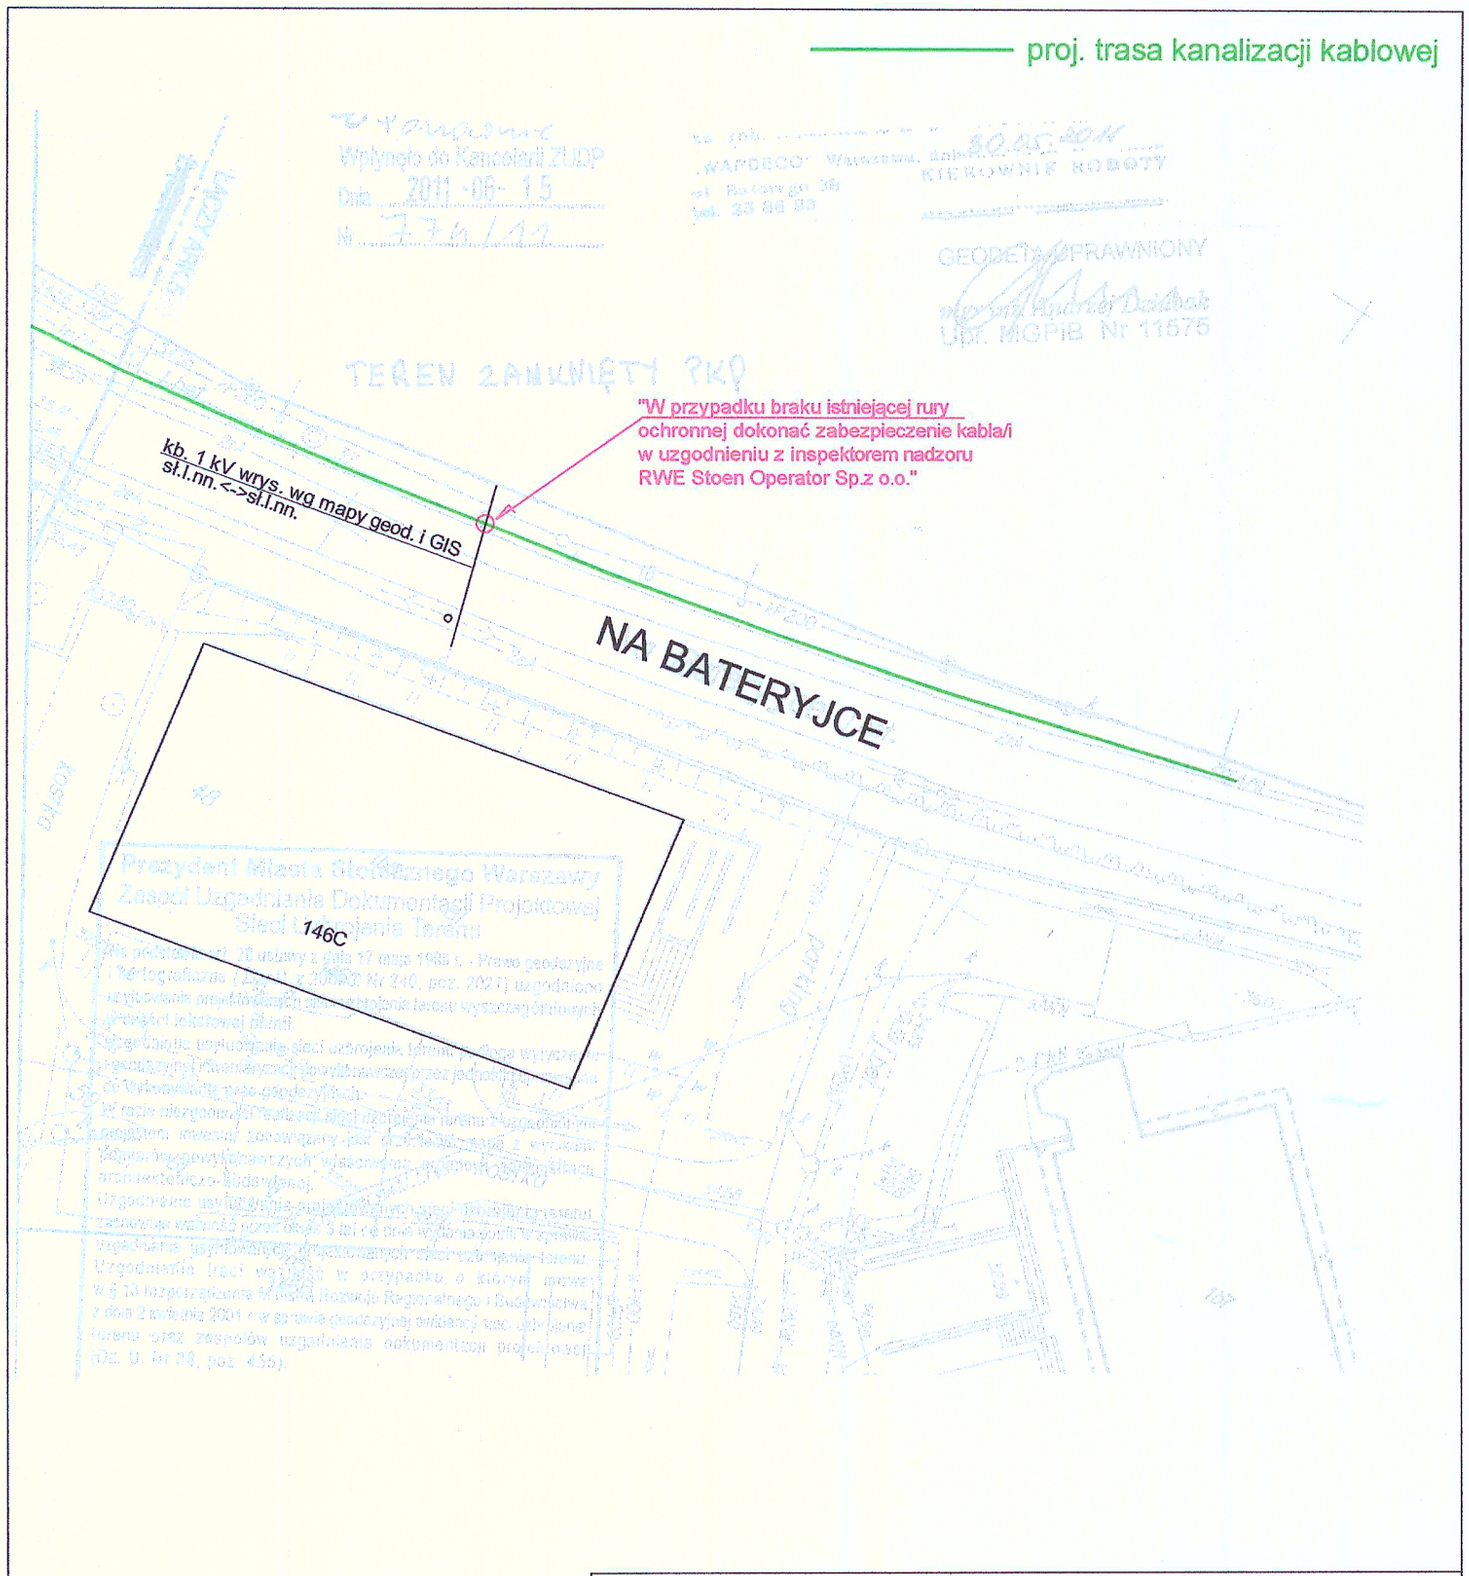

W obszarze wykazanym na tym rysunku mogą występować również inne sieci elektroenergetyczne nie będące w eksploatacji RWE Stoen Operator Sp. z o.o. Położenie sieci elektroenergetycznych może podlegać zmianom.

Stwierdza się zgodność usytuowania tras linii kablowych / napowietrznych z dokumentacją posiadaną przez Dokumentacja Techniczna Sieci RWE Stoen Operator Sp.z o.o.
Warszawa, dnia 7.08.2011
Sprawdził Mariusz Nowicki
Nr rejestru: 2184/11

RWE

RWE Stoen Operator Sp.z o.o.
ul. Piękna 46
00-672 Warszawa

Inwentaryzacja i zabezpieczenie kabli elektroenergetycznych RWE Stoen Operator Sp.z o.o. krzyżujących się z proj. kanalizacja kablowa ul. Na Bateryjce (ARK. 4)
dot.opinii ZUD nr 774/2011

Jednostka wykonawcza: Dokumentacja Techniczna Sieci (NM-DT)		Podpis	Data: 07.2011
			Skala: 1:500
Wykonał:	Ewa Machnikowska		Nr rys.: 2
			Nr zlecenia: 2184/11