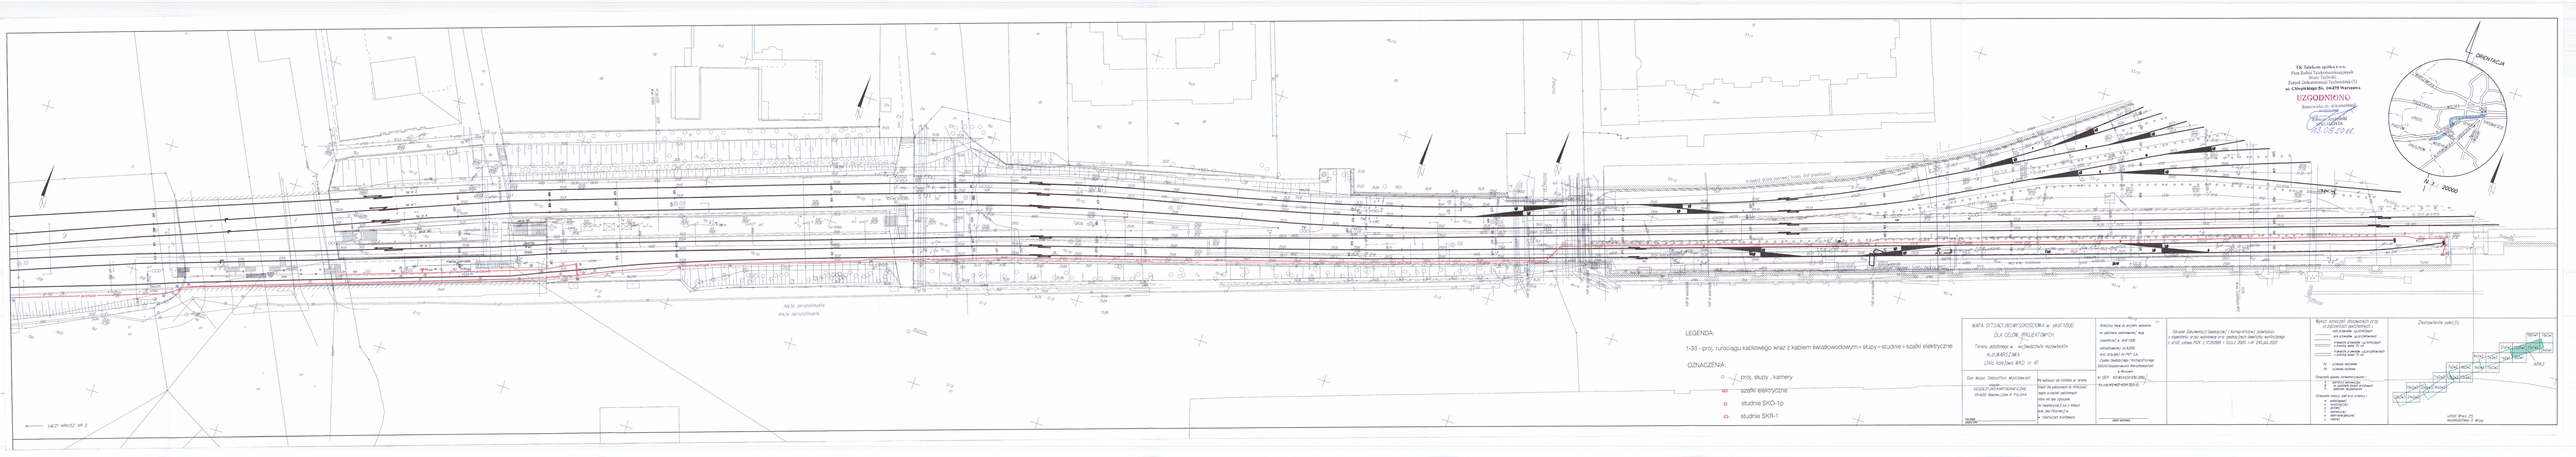
TK Telekom spółka z o.o.
Pion Rolnej Telekomunikacji Strefowej
Zespół Dokumentacji Technicznej (T)
ul. Chmielnicka 2c, 00-020 Warszawa
UZGODNIONO
Brzeziny dn. 13.05.2014
13.05.2014
ORIENTACJA
1:20000
LEGENDA:
1-33 - proj. rurociągu kablowego wraz z kablem światłowodowym + słupy + studnie + szafki elektryczne
OZNACZENIA:
proj. słupy , kamery
szafki elektryczne
studnie SKO-1p
studnie SKR-1
MAPA SYTUACYJNO-WYSOKOŚCIOWA w skali 1:500
DLA CELÓW PROJEKTOWYCH
Teren zabudowy w: wiejskiej rozwiązania
PLAN MAPSZ/MA
USO 1(2) Dwu SKO nr 47
Dan Wojciech Sebastian Wrocławski
upoważnienie
GEODEZJA UPRAWNIONE
09-620 Bielsk-Ląd 8 PŁOCK
Na wykazu do bilans w tereny
Dział do wykonania w miejscu
mapa w pasie zadanym
Dział do wykonania w miejscu
mapa w pasie zadanym
Dział do wykonania w miejscu
mapa w pasie zadanym
Kilkoma mapa w pasie wykaz
w pasie zadanym mapa
zasadnicza w skali 1000
zatwierdzenie mi.5200
inni projekt do PKP SA
Zasób Geodezyjny i Kartograficzny
Dokonywanych Wyrywkowość
Nr 209 w dniu 04.09.2008 r.
Nr rej.4674/PŁ/2010 GUGiK
Obręb Zasób Geodezyjny i Kartograficzny zakładziu
z dopełnij przez wybrane przy geodezyjnych wynikowego
z art.62 ustawy PGK z 7/2/2000 r. Dziu 2000 r. Nr 240,poz.2027
Wykaz oznaczeń stosowanych przy uzgodnieniach projektowych :
- sieć planowa - projektowana
- sieć planowa - uzgodniona
- sieć planowa - projektowana i planowa sieć do rozbiórki
- kanalizacja planowa - uzgodniona
- projekt rozbiórki
- projekt budowy
Oznaczenie zasięg - charakterystyczny :
1. WARSZAWA WIELKA
2. WARSZAWA - projektowana
- zakładu wydawniczego
Oznaczenie rodzaju obiektów sieciowych :
1. studnie kablowe
2. studnie SKO
3. studnie SKR
4. studnie SKT
5. studnie SKP
6. studnie SKW
7. studnie SKZ
8. studnie SKS
Zestawienie tabel.25
studnie SKO-1p
wyposażone w słupy