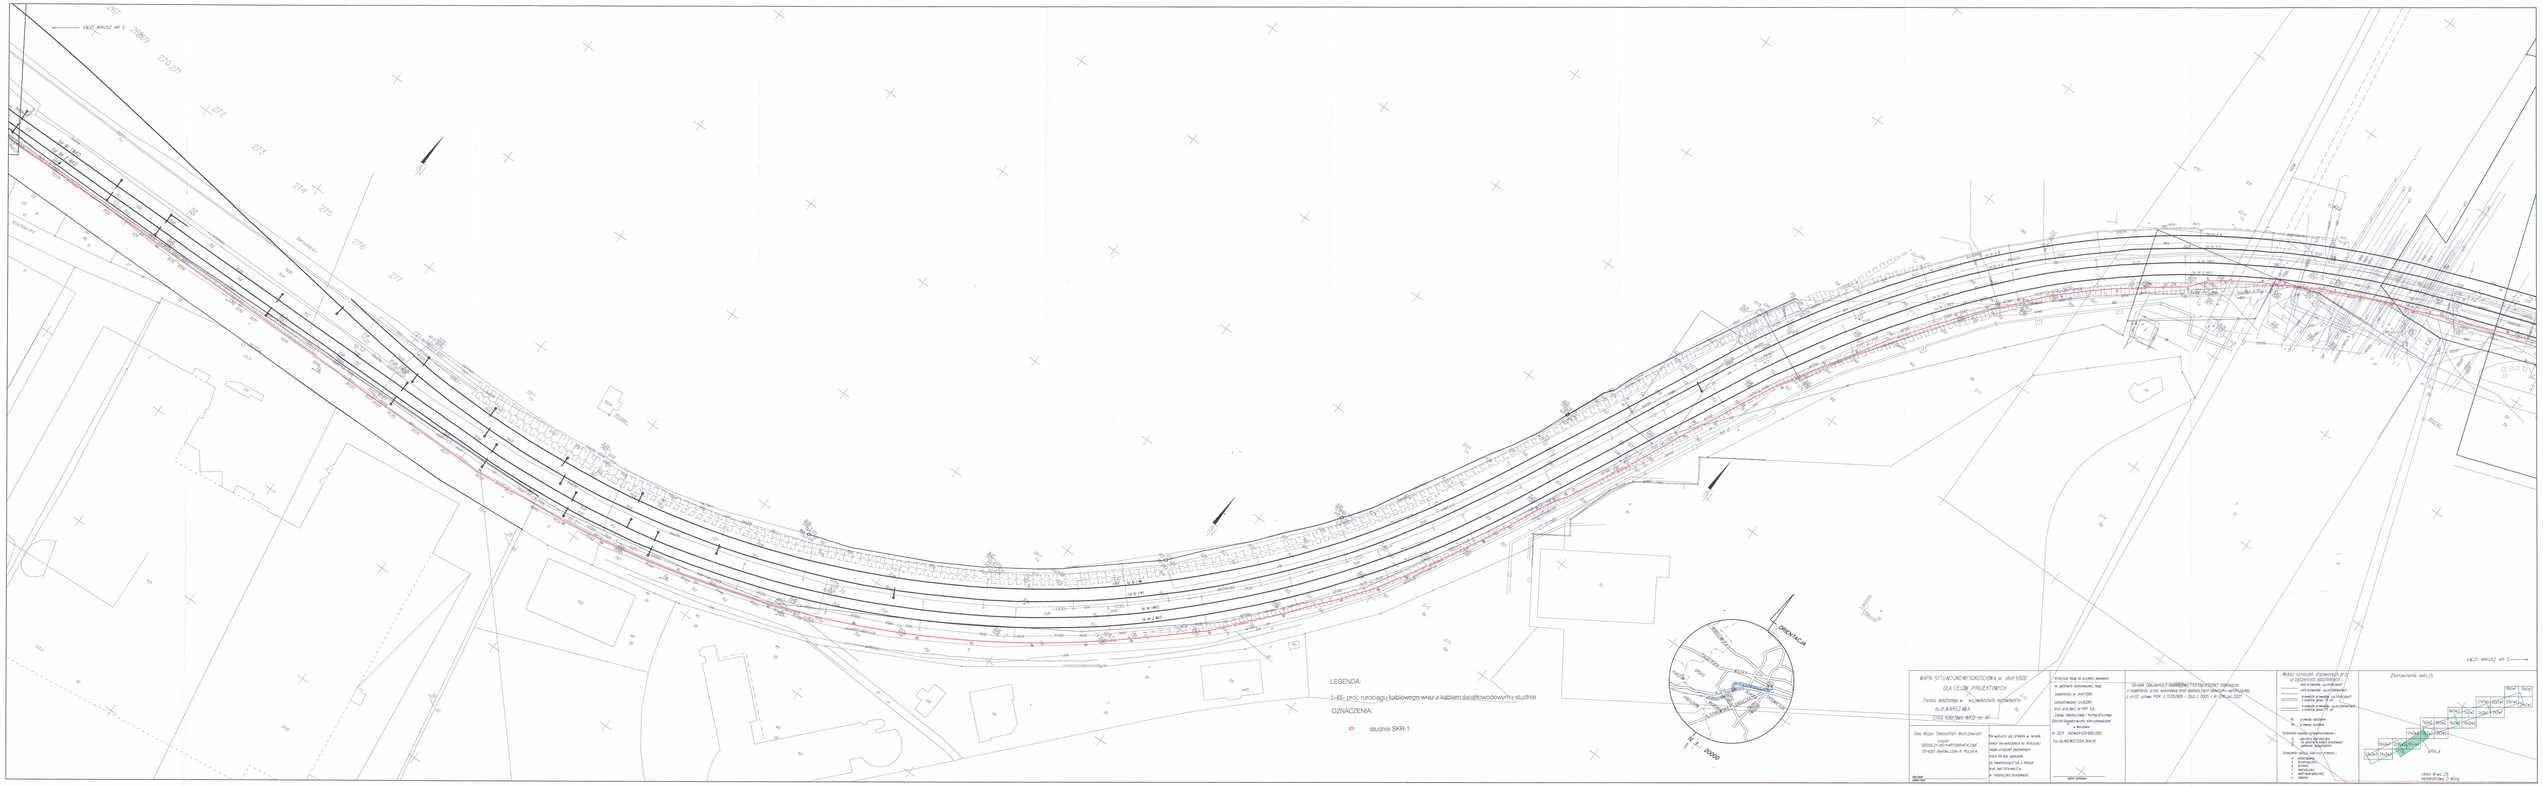
ŁĄCZY ARKUSZ NR 5
ŁĄCZY ARKUSZ NR 3
LEGENDA:
1=45- proj. rurociągu kablowego wraz z kablem światłowodowym+ studnie
OZNACZENIA:
studnie SKR-1
OBRÓWNICA
MAPA SYTUACYJNO-WYSOKOŚCIOWA w skali 1:500
DLA CELÓW PROJEKTOWYCH
Tereny położone w miejscowości Nadbrzeże
AUSKARSZ MB
Geo stopa Sebastian Moszczewski
Skala zasadnicza 1:500 utworzona przez geodetę, który wykonywał prac geodezyjne, w oparciu o art. 40 ust. 2a ustawy PGK z 17.05.1989 r. (t.j. Dz.U. 2021
Wykaz oznaczeń stosowanych przy
projektowaniu sieci uzbrojenia
Sposób zagospodarowania terenu
Zestawienie zakresu
WYCZ
ARKUSZ NR 4