MAPA SYTUACYJNO - WYSOKOŚCIOWA
W SKALI 1:500
DLA CELÓW PROJEKTOWYCH

Terenu położonego w woj. mazowieckim,
m.Grodzisk Maz.
TRASA WKD

ARK. 8

Mapę niniejszą wykonano w
"WAPDECO" PRZEDSIĘBIORSTWO USŁUG
CONSULTINGOWYCH Sp.j. A.Dziubak i Spółka
ul.Batorego 39, 02-591 Warszawa

Ks.rob.1892/11
DER 045-278/11

Kier. Robót
podpis/data

GEODETA UPRAWNIONY
mgr inż. Andrzej Dziubak
Upr. MGPiB Nr 11575
30.05.2011r.

" W A P D E C O "
PRZEDSIĘBIORSTWO
USŁUG CONSULTINGOWYCH Sp.j.
A. Dziubak i Spółka
ul. Batorego 39, 02-591 Warszawa
tel./fax 22 825 86 93 NIP 521-032-62-87

Niniejszą mapę do projektu wykonano na podstawie zeskanowanej mapy zasadniczej w skali 1: 500 / 1000 zeskanowanej dn. ....maj 2011........r.

Zamówienie na wykonanie skanów nr
........-........

Poświadczam zgodność treści mapy do projektu z treścią mapy zasadniczej zaktualizowanej dn. .....maj 2011.......r. na podstawie dokumentacji przyjętej do pzgik pod nr ......OPB 343-18/11......

GEODETA UPRAWNIONY
mgr inż. Andrzej Dziubak
Upr. MGPiB Nr 11575
Podpis wykonawcy

Ośrodek Dokumentacji Geodezyjnej i Kartograficznej zaświadcza o dopełnieniu przez wykonawcę prac geodezyjnych obowiązku wynikającego z art.12 ustawy PGiK z 17.05.1989r.

Z up. Starosty
Inż. Marek Tauber
Inspektor kontroli dokumentacji geodezyjnej i kartograficznej

22.07.2011r.

Wykaz oznaczeń stosowanych przy urządzeniach podziemnych

- osie przewodów uzgodnionych (istniejących)
- osie przewodów uzgodnionych (projektowanych)
- krawędzie przewodów uzgodnionych o średnicy ponad 75 cm
- krawędzie przewodów uzgodnionych (projektowanych) o średnicy ponad 75 cm

Rz przewody nadziemne
Rn przewody naziemne

Oznaczenie sposobu zainwentaryzowania
- A aparatura wykrywająca
- B na podstawie danych branżowych
- P pomiarem bezpośrednim

Oznaczenia rodzaju sieci oraz armatury
- w wodociągowej
- k kanalizacyjnej
- g gazowej
- c cieplnej
- t telefonicznej
- e elektroenergetycznej
- tf trakcyjnej

Zestawienie sekcji:

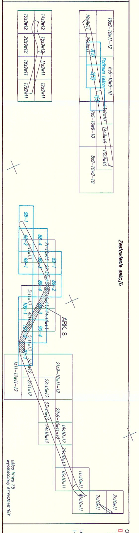

10s9-10w11-12
6s9-10w9-10
Podkowa Leśna
7s9-10w9-10
8s9-10w9-10
19s9w11
20s9w11
14s9w12
15s9w12
11s9w11
12s9w11
19s9w12
20s9w12
16s9w11
17s9w11
98-1
88-4
89-1
89-2
21s10w13
89-3
89-4
24s10w13
98-2
3s1w13
90-1
100-1
4s1w13
90-4
5s1w13
1s1w12
2s1w12
1s11-12w11-12
21s9-10w11-12
22s10w12
23s10w12
22s9-10w11-12
24s10w12
19s10w12
20s10w12
16s10w11
11s10w11
12s10w11
7s10w11
2s10w11
ARK. 8

układ W-wa 75
wysokościowy Kronsztadt '60

Oznaczenia:
- proj. studnie - SKR1, SKR2, SKO1p
- proj. szafki
- proj. słupy

Legenda:
1-56 proj. kanalizacja teletechniczna (światłowód)+ studnie: SKR1, SKR2+szafki+słupy

mgr inż. Edward Ambroziak
Uprawnienia budowlane w telekomunikacji do projektowania i kierowania robotami budowlanymi w specjalnościach instalacyjnych w telekomunikacji radiowej bez ograniczeń
Nr 1258/98/U

mgr inż. Andrzej Zajączkowski
uprawnienia budowlane Nr KBU 1a-2126/1193/66
do projektowania ... robotami budowlanymi
łącznie w specjalności urządzeń zabezpieczenia ruchu pociągów i łączności kolejowej.

Usytuowanie ...stałego... przewodów ...teletechnicznego...
na odcinku od ....do..........................
wykreślono do realizacji w reg. ośrodka dokumentacji.
Przed rozpoczęciem robót należy wystąpić do przedsiębiorstwa wykonawstwa geodezyjnego o wyznaczenie trasy przewodu w terenie
ks. rob. ....
„WAPDECO" Warszawa, dnia ...4.08.2011...
ul. Batorego 39
tel. 25 86 93
KIEROWNIK ROBOTY

" W A P D E C O "
PRZEDSIĘBIORSTWO
USŁUG CONSULTINGOWYCH Sp.j.
A. Dziubak i Spółka
ul. Batorego 39, 02-591 Warszawa
tel./fax 22 825 86 93 NIP 521-032-62-87

Wydruk komputerowy niniejszej mapy jest zgodny z wtórnikiem nr ...OPB 343-18/11... wydanym przez Ośrodek Dokumentacji Geodezyjnej i Kartograficznej w ramach roboty ks. rob. ...1892/11... Nr DER ...045-278/11... podpisanego przez Insp. ...M. Tauber...
Wydruk jest zgodny z z.m.m. i terenem na dzień ...4.08.2011

GEODETA UPRAWNIONY
mgr inż. Andrzej Dziubak
Upr. MGPiB Nr 11575

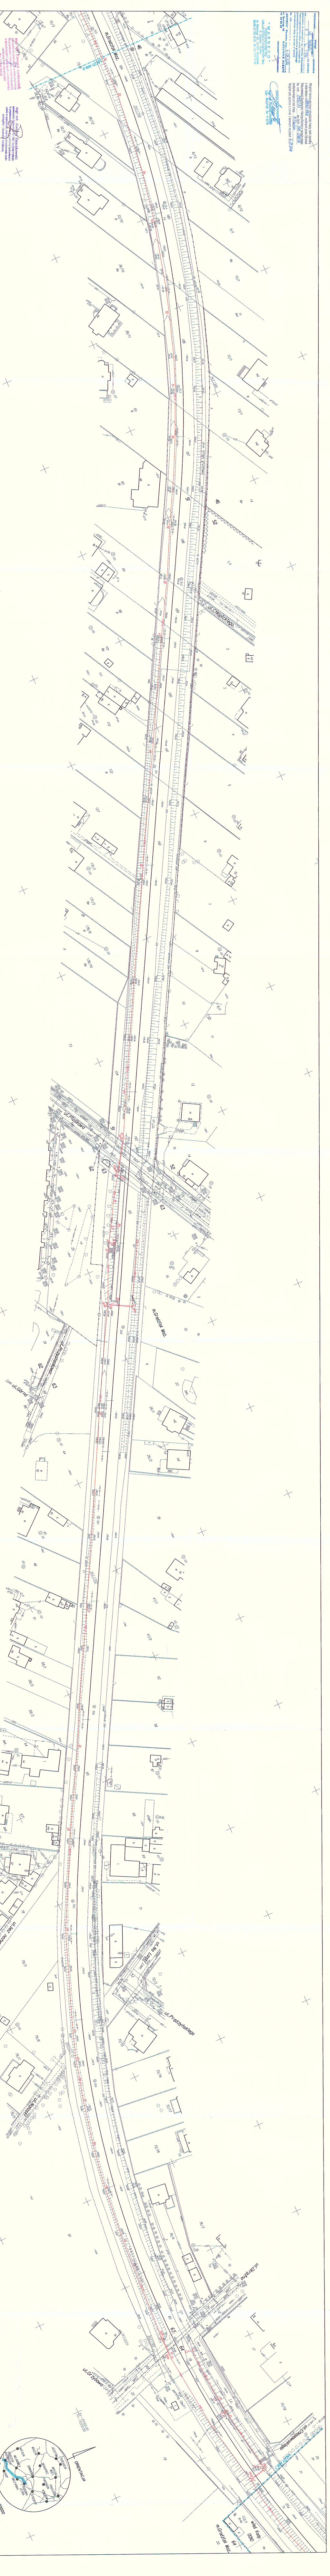

ul. Okrężna
ul. Kasztanowa
ul. Królewska
ul. Piaskowa